




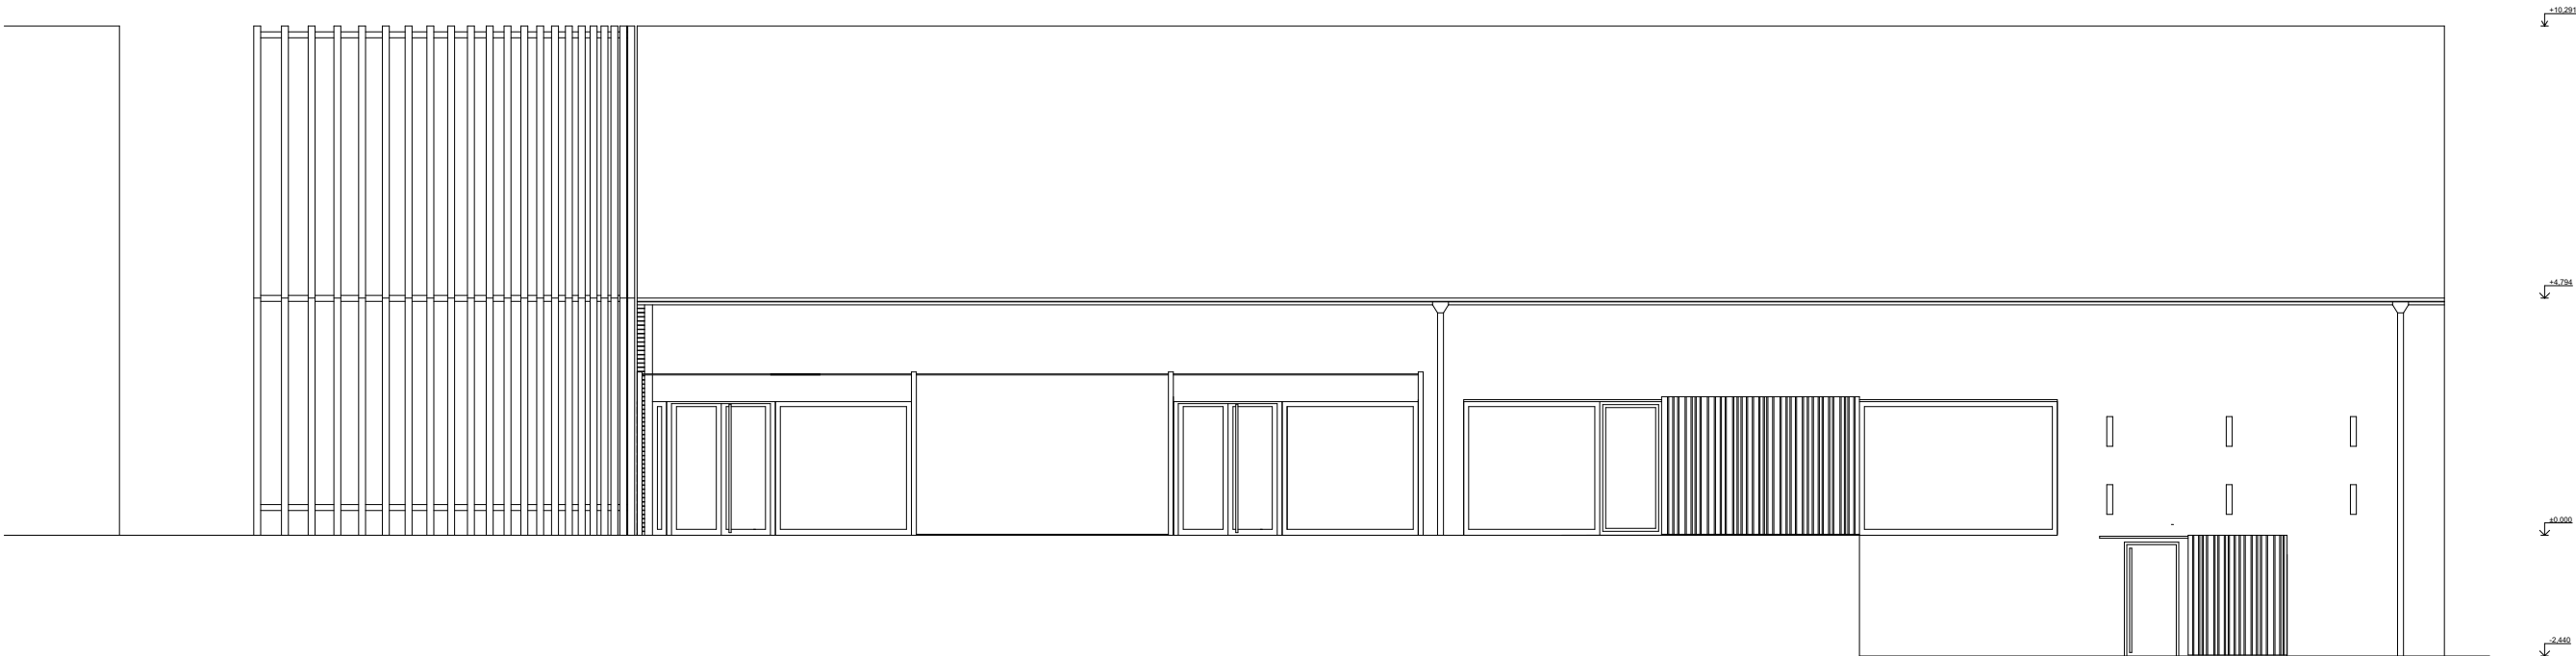


± 0,000 = 452 m.n.m		RMB A ARCHITECTURA INTERIÉR DESIGN			
ARCHITEKT: ING. ARCH. ROMANA MALIŠ BÍLKOVÁ PROJEKTANT: ONDŘEJ ELIÁŠ		RMB A s.r.o. BULHARSKÁ 996/20 101 00 PRAHA 10 IČ: 01587287 TEL.: 774 378 888			
AKCE:	REKONSTRUKCE A PŘÍSTAVBA OBJEKTU SÝPKY PARC. Č. 142/1, K.Ú. SKLENOV				
INVESTOR:	OBEC HUKVALDY, HUKVALDY 3, 73946 HUKVALDY, IČ: 00297194				
STUPEŇ:	ST	MĚŘÍTKO:	1:50	FORMÁT:	A0
VÝKRES:	POHLED SEVEROZÁPADNÍ STUDIE		ČÍSLO VÝKRESU:	6	

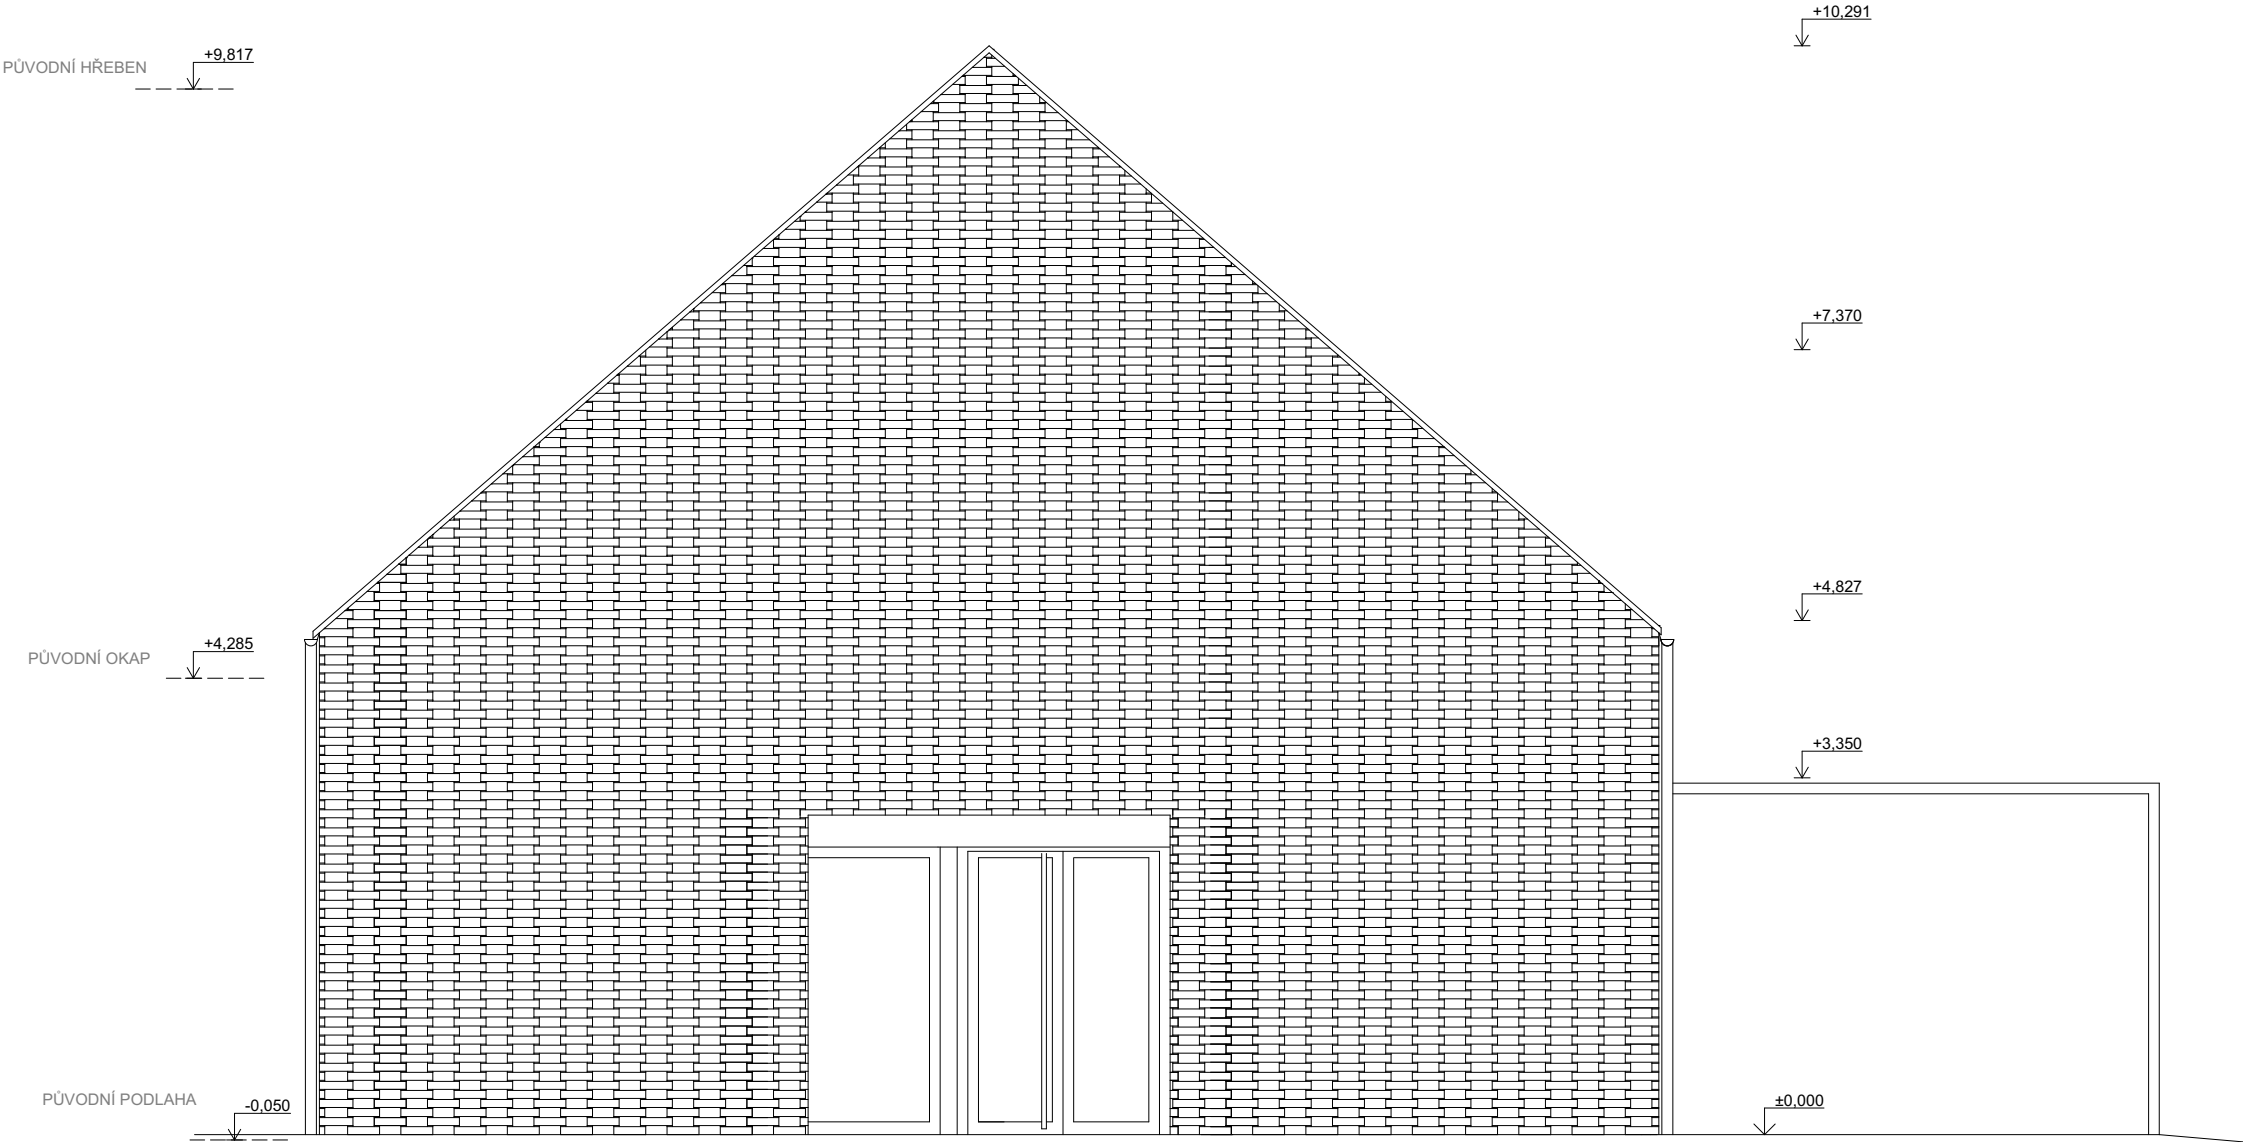


± 0,000 = 452 m.n.m.			RMBA ARCHITEKTURA INTERIÉR DESIGN		
ARCHITEKT: ING. ARCH. ROMANA MALIŠ BÍLKOVÁ PROJEKTANT: ONDŘEJ ELIÁŠ			RMBA Architekti s.r.o. BULHARSKÁ 996/20 101 00 PRAHA 10 IČ: 07587287 TEL.: 774 378 888		
AKCE:	REKONSTRUKCE A PŘÍSTAVBA OBJEKTU SÝPKY PARC. Č. 142/1, K.Ú. SKLENOV				
INVESTOR:	OBEC HUKVALDY, HUKVALDY 3, 73946 HUKVALDY, IČ: 00297194				
STUPEŇ:	ST	MĚŘÍTKO:	1:50	FORMÁT:	A2
VÝKRES:	POHLED SEVEROVÝCHODNÍ STUDIE			ČÍSLO VÝKRESU:	8

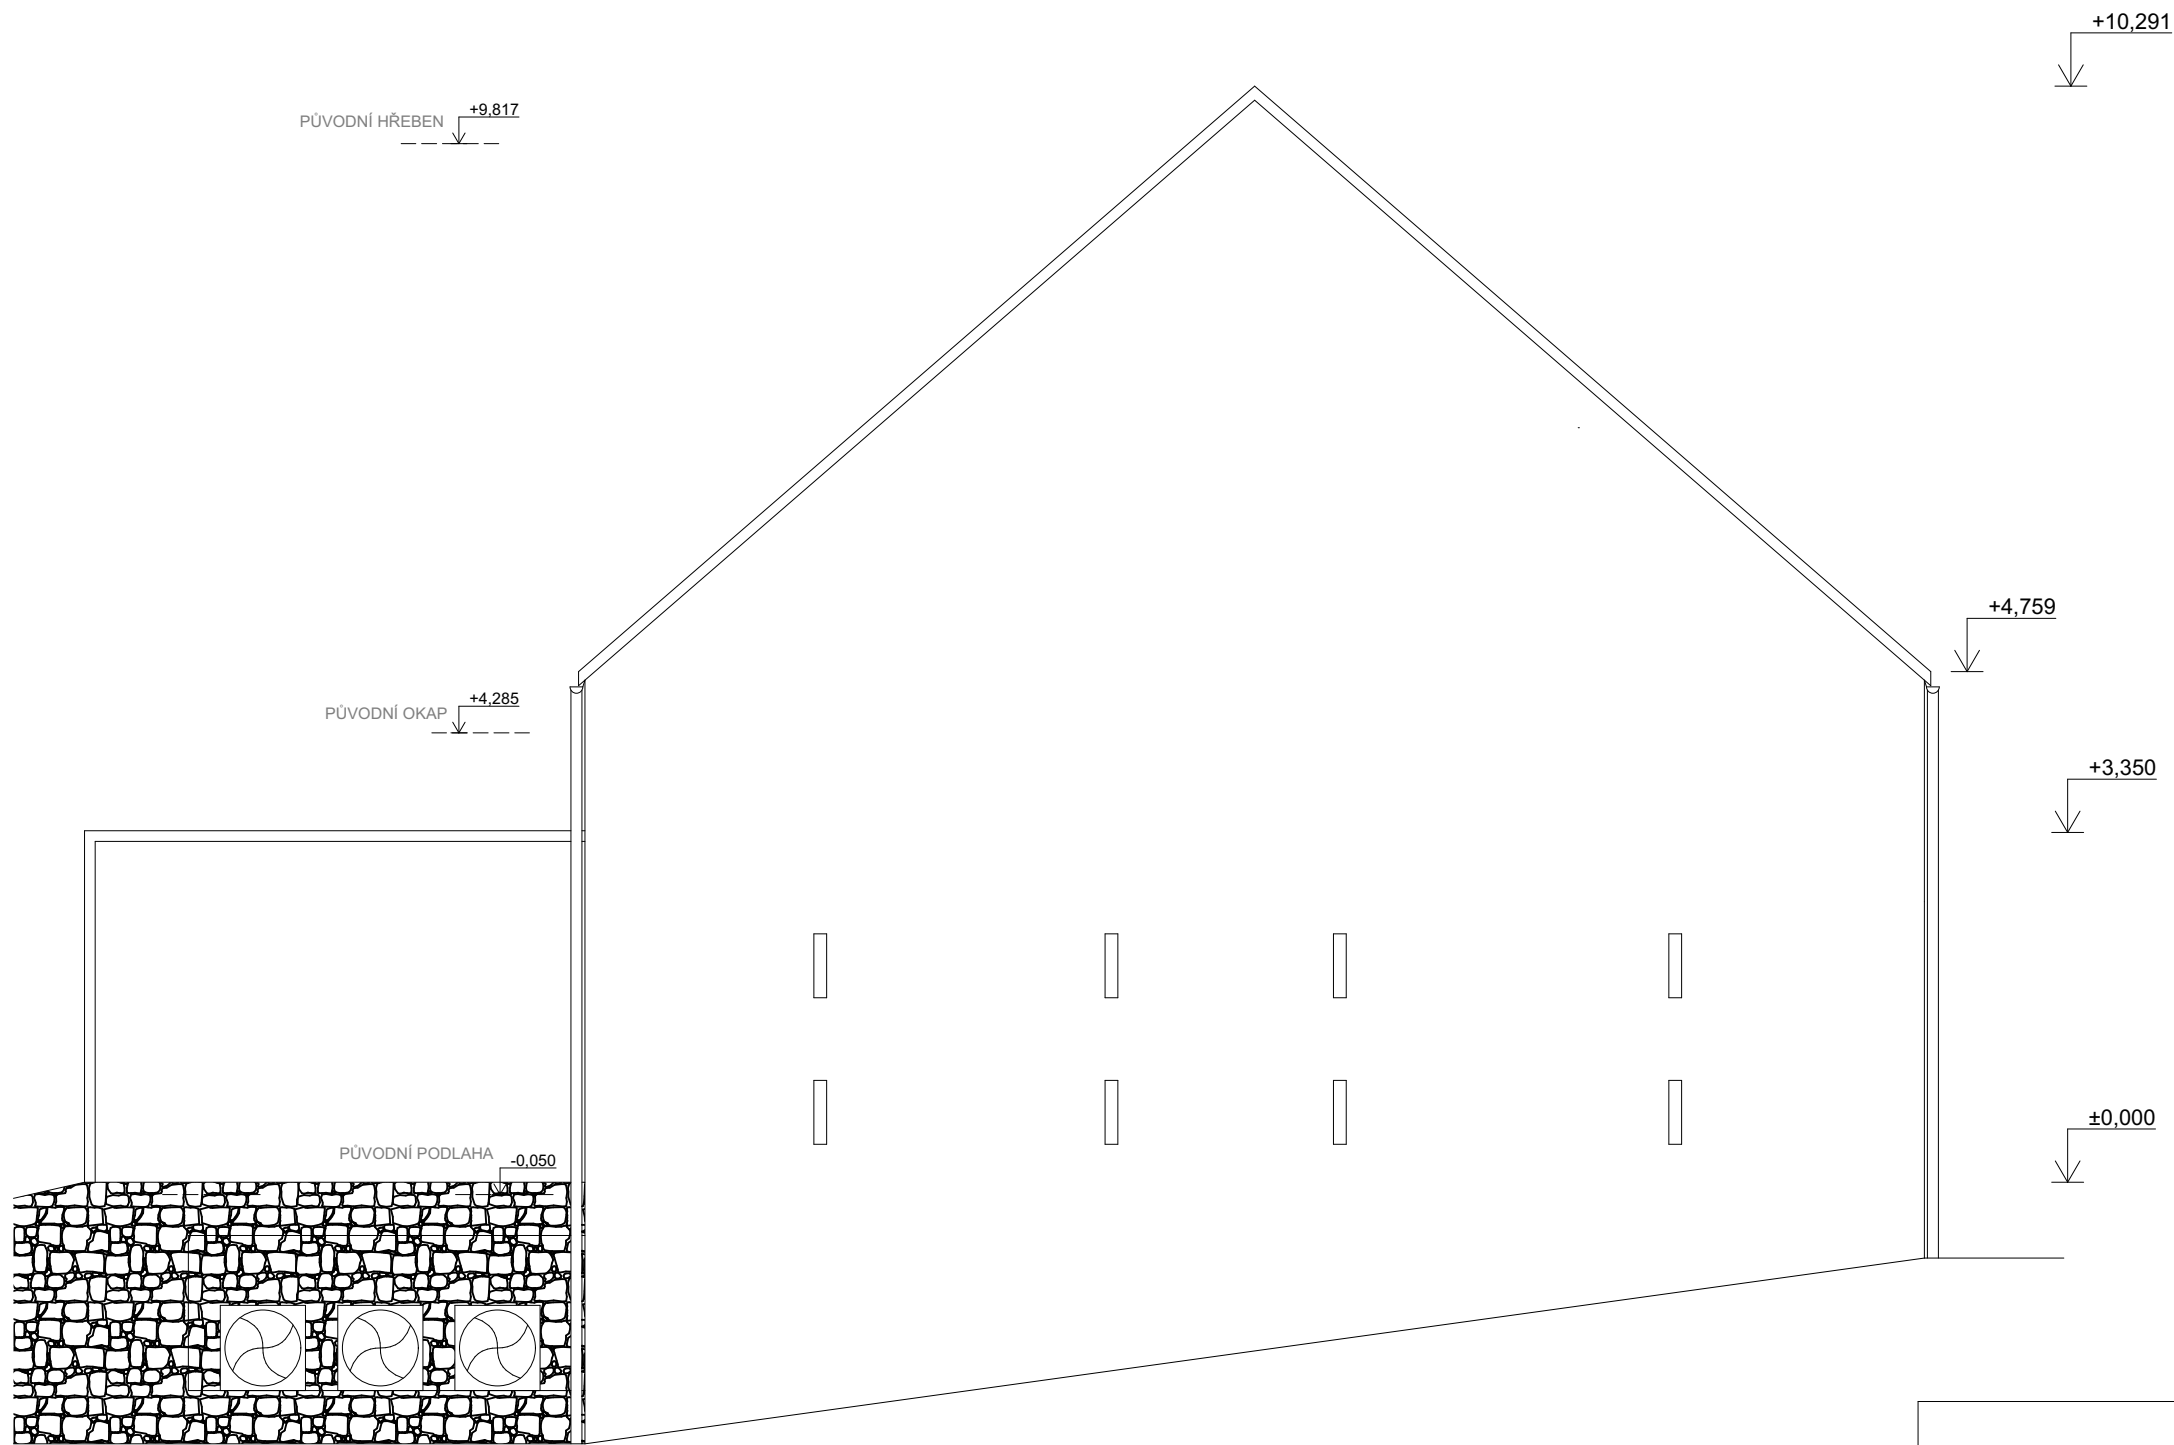


± 0,000 = 452 m.n.m.			RMBA ARCHITEKTURA INTERIÉR DESIGN		
ARCHITEKT: ING. ARCH. ROMANA MALIŠ BÍLKOVÁ PROJEKTANT: ONDŘEJ ELIÁŠ			RMBA Architekti s.r.o. BULHARSKÁ 996/20 101 00 PRAHA 10 IČ: 07587287 TEL.: 774 378 888		
AKCE:	REKONSTRUKCE A PŘÍSTAVBA OBJEKTU SÝPKY PARC. Č. 142/1, K.Ú. SKLENOV				
INVESTOR:	OBEC HUKVALDY, HUKVALDY 3, 73946 HUKVALDY, IČ: 00297194				
STUPEŇ:	ST	MĚŘÍTKO:	1:50	FORMÁT:	A2
VÝKRES:	POHLED JIHOZÁPADNÍ STUDIE			ČÍSLO VÝKRESU:	5

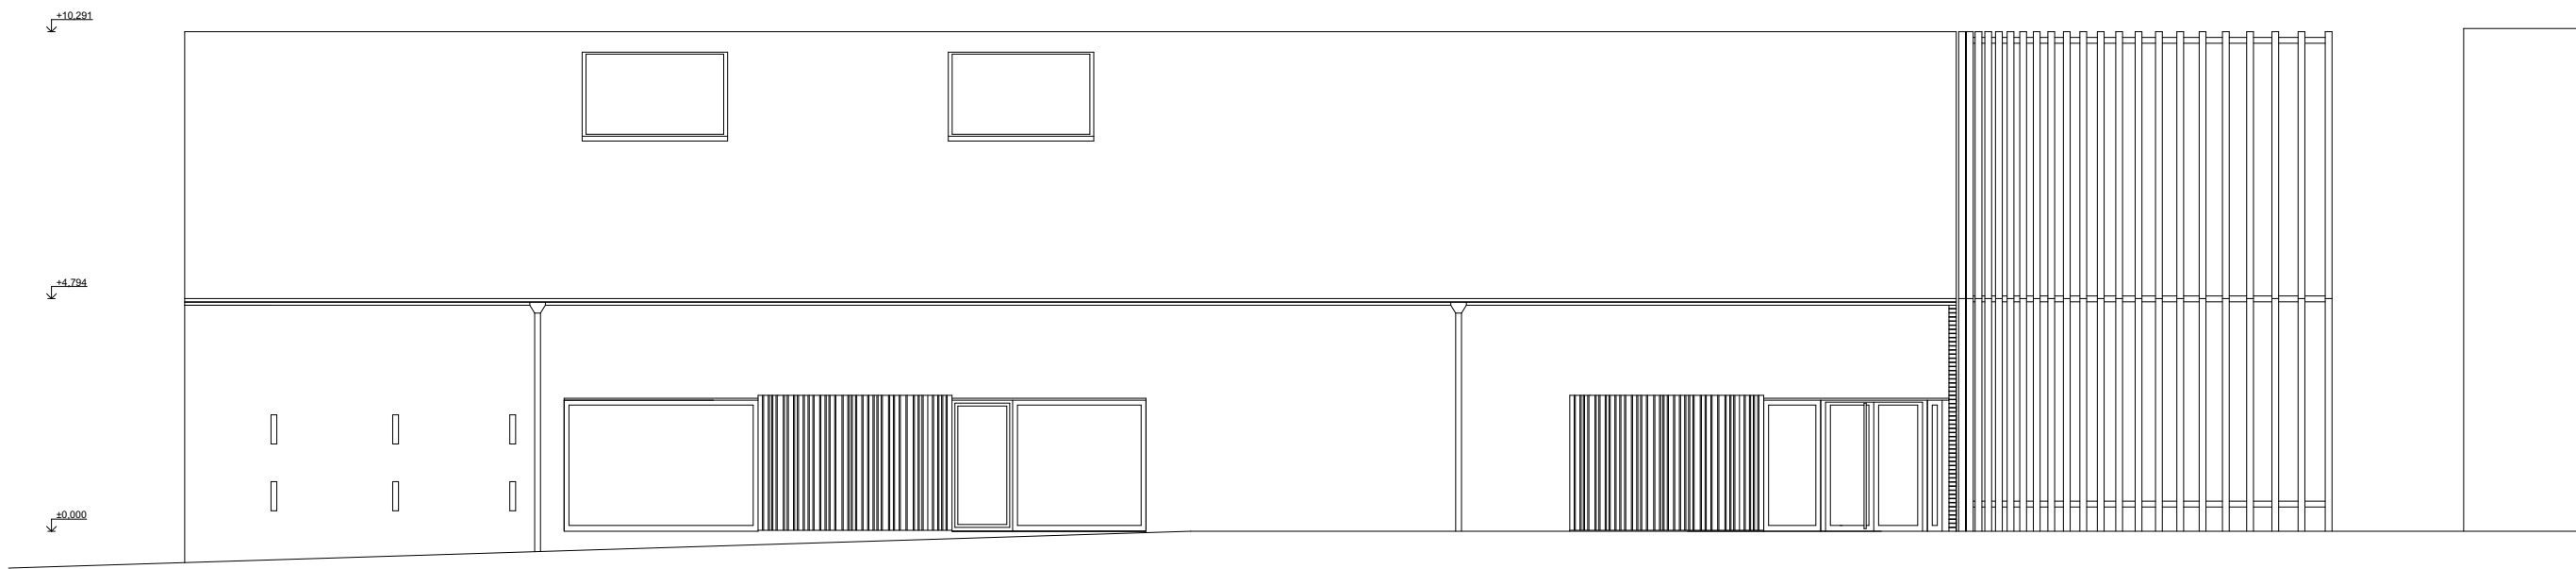

± 0,000 = 452 m.n.m		RMB ARCHITECTURA · INTERIÉR · DESIGN			
ARCHITEKT: ING. ARCH. ROMANA MALIŠ BÍLKOVÁ PROJEKTANT: ONDŘEJ ELIÁŠ		RMB AArch09a8 s.r.o. BULHARSKÁ 996/20 101 00 PRAHA 10 IČ: 01987287 TEL.: 774 378 888			
AKCE:	REKONSTRUKCE A PŘÍSTAVBA OBJEKTU SÝPKY PARC. Č. 142/1, K.Ú. SKLENOV				
INVESTOR:	OBEC HUKVALDY, HUKVALDY 3, 73946 HUKVALDY, IČ: 00297194				
STUPEŇ:	ST	MĚŘÍTKO:	1:50	FORMÁT:	A0
VÝKRES:	POHLED JIHOVÝCHODNÍ STUDIE			ČÍSLO VÝKRESU:	7

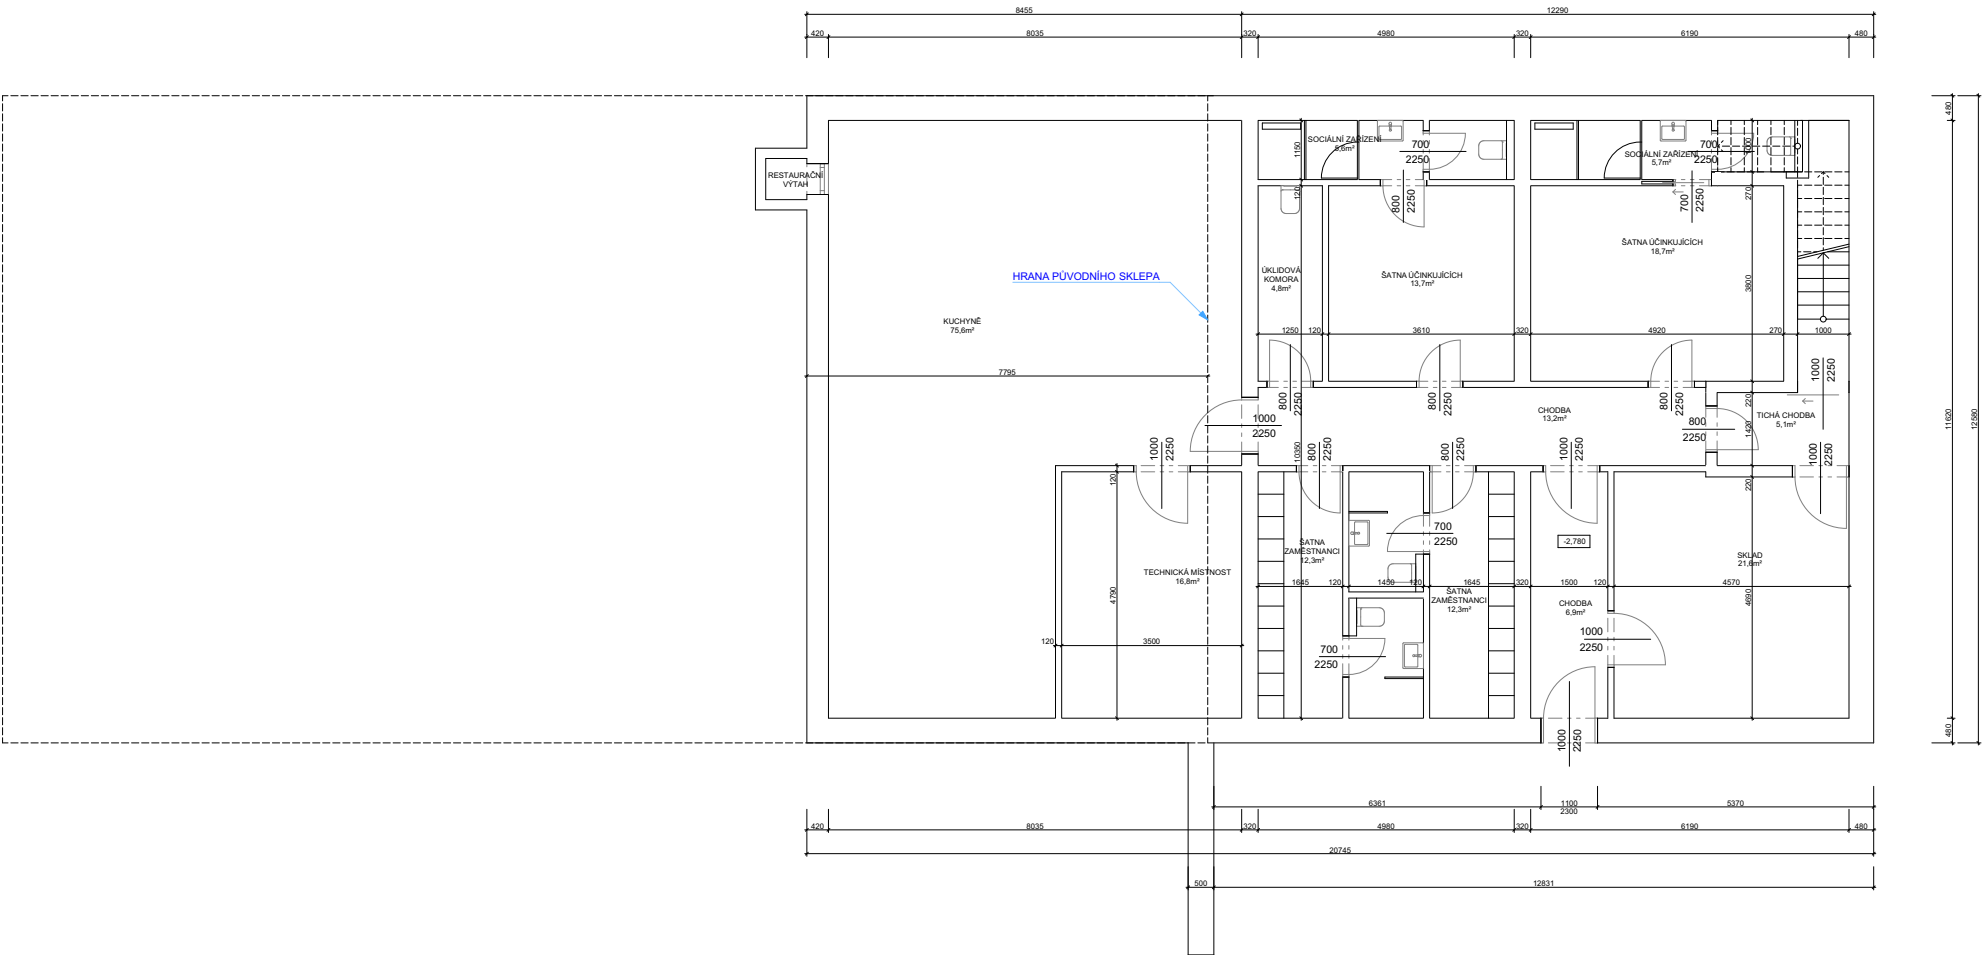

± 0,000 = 452 m.n.m.				RMB A ARCHITECTURA INTERIÉR DESIGN	
ARCHITEKT: ING. ARCH. ROMANA MALIŠ BÍLKOVÁ PROJEKTANT: ONDŘEJ ELIÁŠ		RMB A architekt s.r.o. BELHARSKÁ 196/20 101 00 PRAHA 10 IČ: 07587287 TEL.: 774 378 888			
AKCE:		REKONSTRUKCE A PŘÍSTAVBA OBJEKTU SÝPKY PARC. Č. 142/1, K.Ú. SKLENOV			
INVESTOR:		OBEC HUKVALDY, Č.P. 3, 73946 HUKVALDY, IČ: 00297194			
STUPEŇ:		ST	MĚŘÍTKO:	1:50	FORMÁT: A0
VÝKRES:		PŮDORYS 1.PP STUDIE			ČÍSLO VÝKRESU: 1

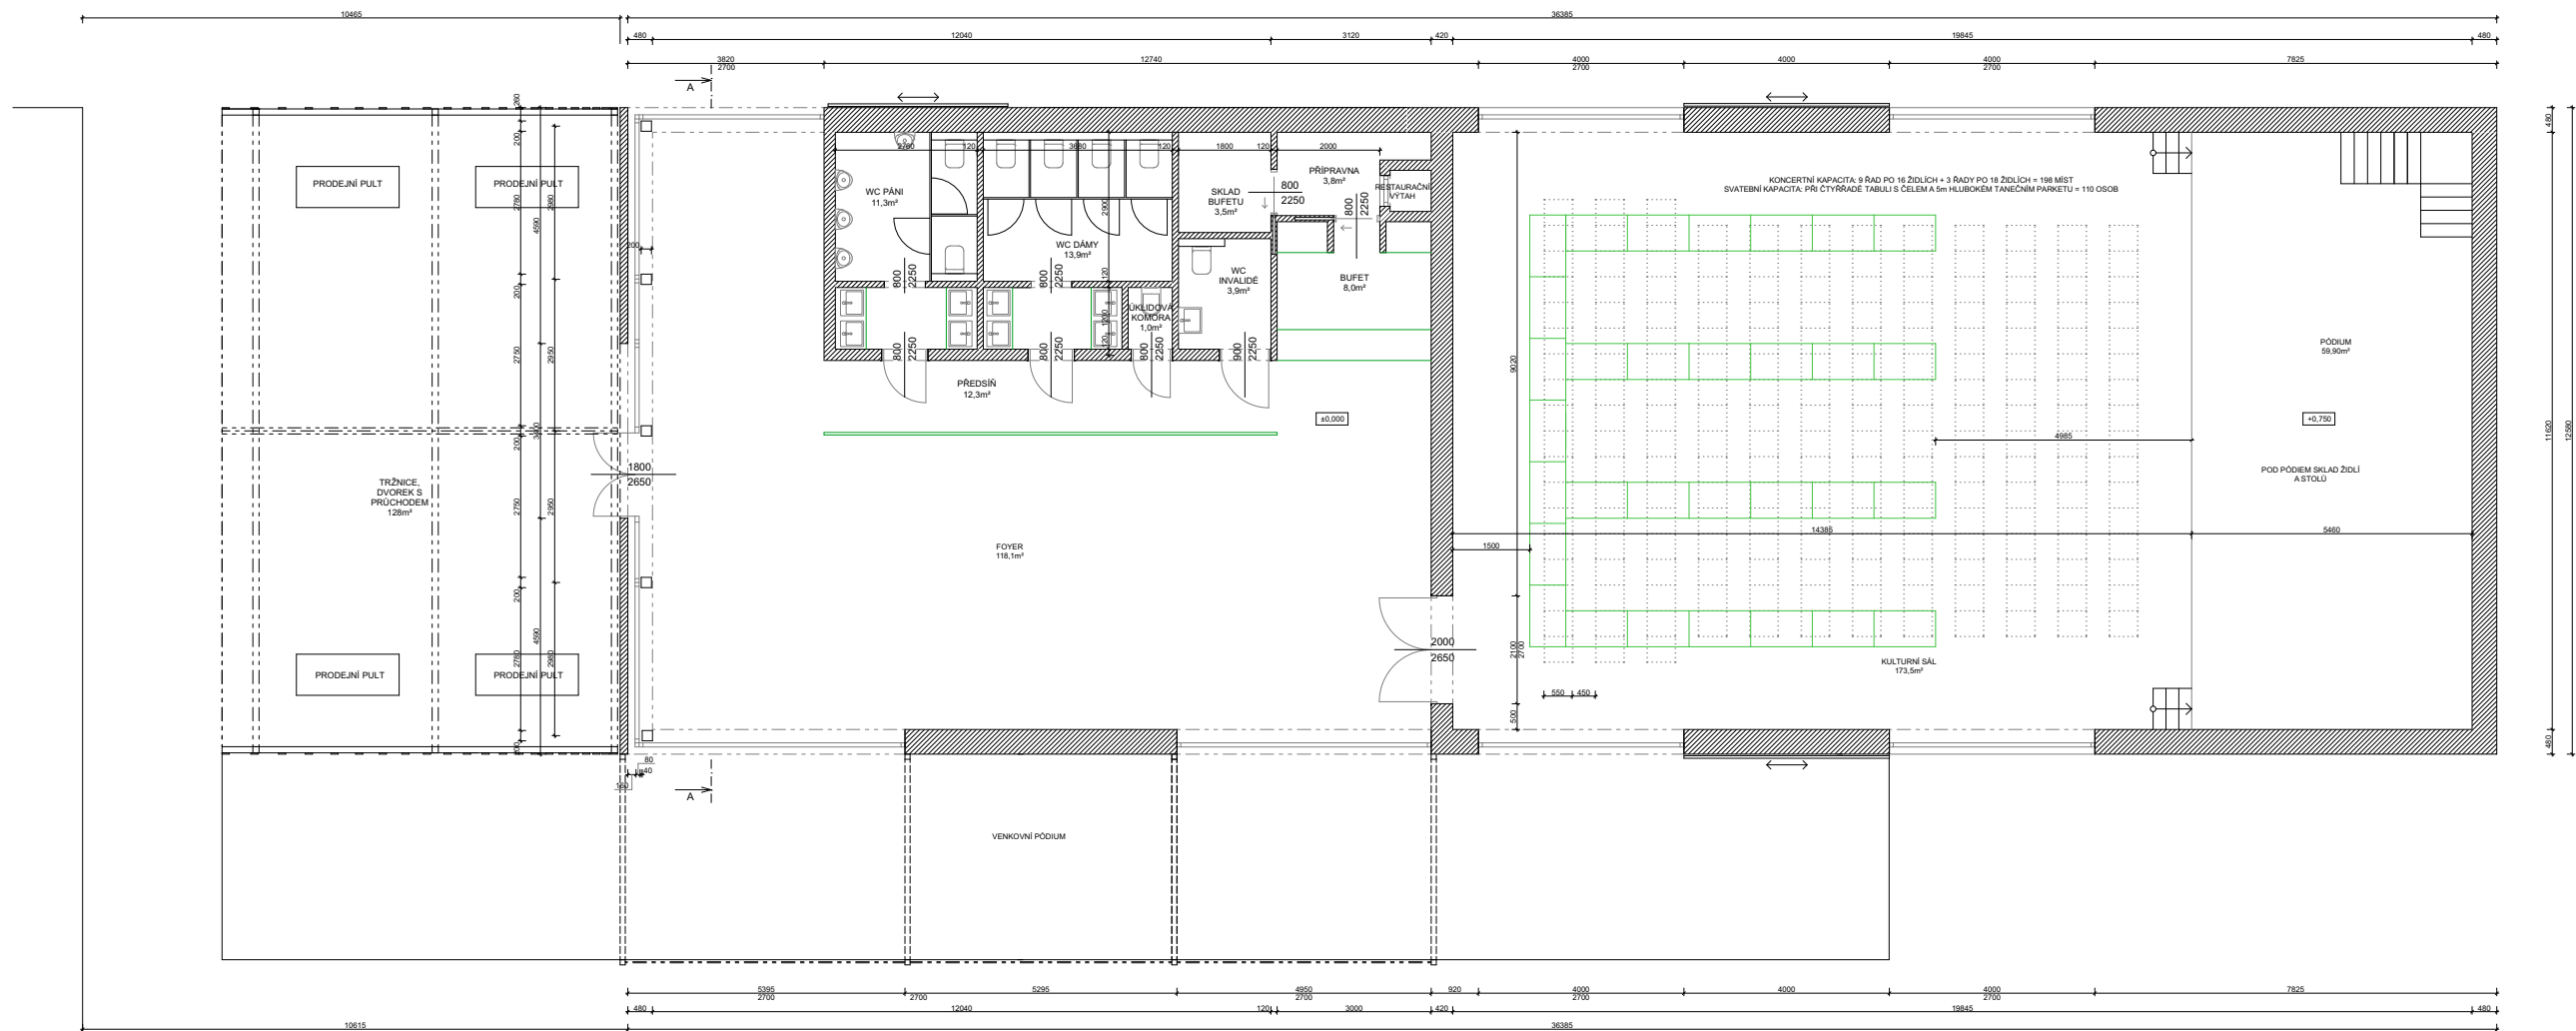

STÁVAJÍCÍ KONSTRUKCE
NOVÉ KONSTRUKCE

± 0,00 = 452 m.n.m.				RMB ARCHITECTURA INTERIOR DESIGN	
ARCHITEKT: ING. ARCH. ROMANA MALÍŠ BÍLKOVÁ PROJEKTANT: ONDŘEJ ELIÁŠ					
RMB ARCHITECTS s.r.o. BELHARSKÁ 196/20 101 00 PRAHA 10 IČ: 07657387 TEL.: 774 378 888					
AKCE:	REKONSTRUKCE A PŘÍSTAVBA OBJEKTU SÝPKY PARC. Č. 142/1, K.Ú. SKLENOV				
INVESTOR:	OBEC HUKVALDY, Č.P. 3, 73946 HUKVALDY, IČ: 00297194				
STUPEŇ:	ST	MĚŘÍTKO:	1:50	FORMÁT:	A0
VÝKRES:	PŮDORYS 1.NP STUDIE			ČÍSLO VÝKRESU:	2