



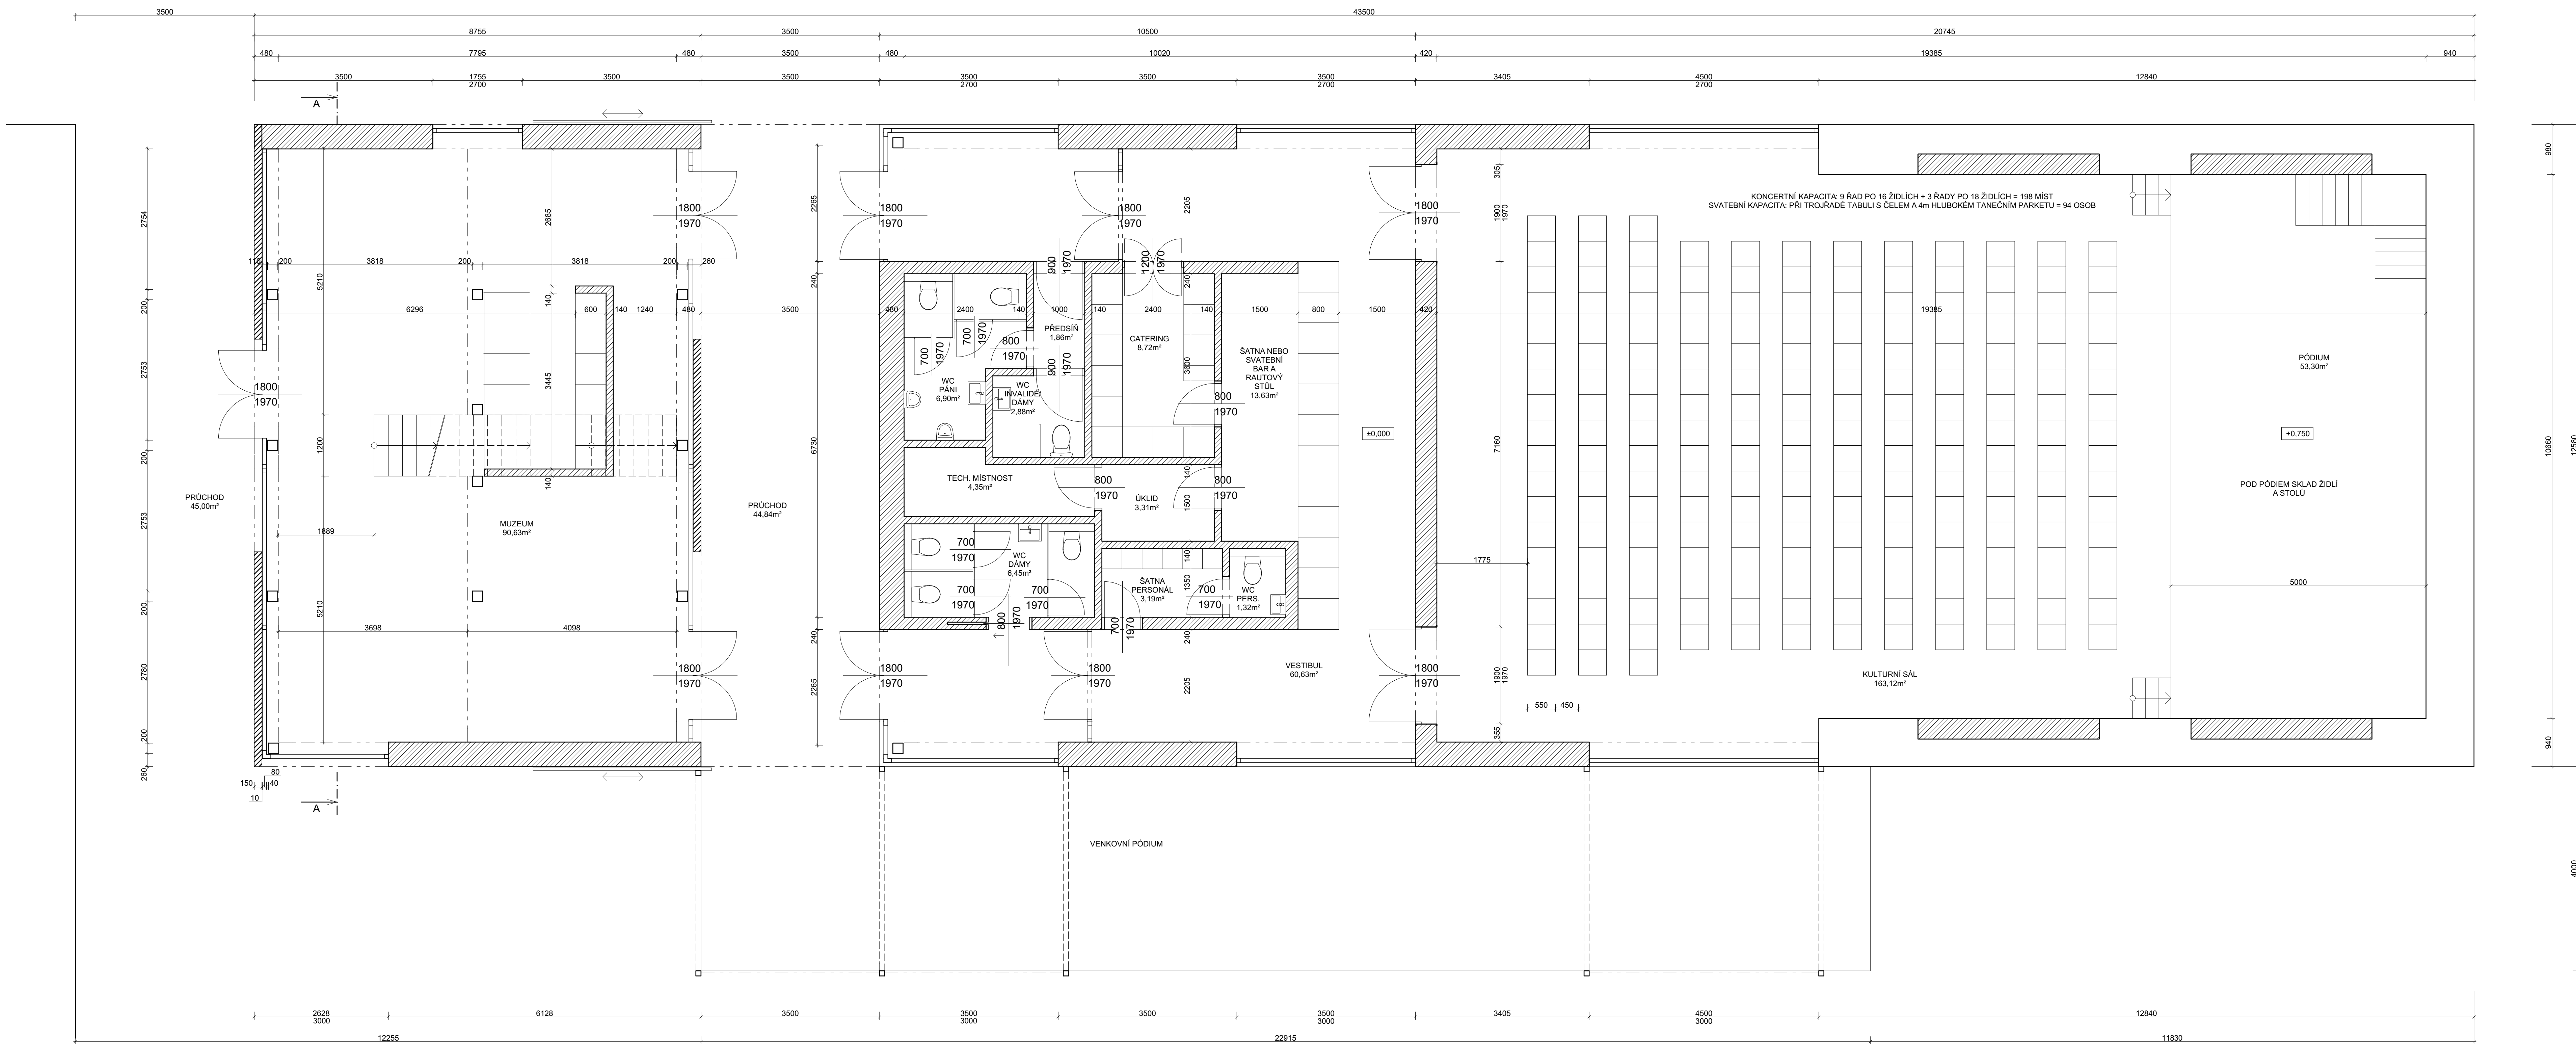


± 0,000 = 452 m.n.m.					
ARCHITEKT: ING. ARCH. ROMANA MALÝŠ BÍLKOVÁ PROJEKTANT: ONDŘEJ ELÁŠ				RMB Architekti s.r.o. BILHARSKÁ 696/20 101 00 PRAHA 10 IČ: 07587287 TEL.: 774 378 888	
REKONSTRUKCE A PŘÍSTAVBA OBJEKTU SYPKY					
AKCE:		PARC. Č. 142/1, K Ú SKLENOV			
INVESTOR:		OBEC HUKVALDY, HUKVALDY 3, 73946 HUKVALDY, IČ: 00297194			
STUPEŇ:	ST	MĚŘITKO:	1:50	FORMAT:	A0
VÝKRES:	PŮDORYS I.P.P. STUDIO			ČÍSLO VÝKRESU:	1

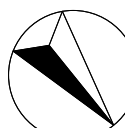



STÁVAJÍCÍ KONSTRUKCE
NOVÉ KONSTRUKCE

± 0,000 = 452 m.n.m.				RMB A ARCHITECTURA INTERIÉR I DESIGN	
ARCHITEKT: ING. ARCH. ROMANA MALÍŠKOVÁ PROJEKTANT: ONDŘEJ ELIÁŠ				RMB A s.r.o. BULHARSKÁ 96/20 101 00 PRAHA 10 IČ: 07587257 TEL.: 774 378 888	
AKCE:		REKONSTRUKCE A PŘÍSTAVBA OBJEKTU STÝPKY PARC. Č. 142/1, K.Ú. SKLENOV			
INVESTOR:		OBEC HUKVALDY, HUKVALDY 3, 73946 HUKVALDY, IČ: 00297194			
STUPEŇ:	ST	MĚŘITKO:	1:50	FORMÁT:	A0
VÝKRES:	PODORYS 1.NP STUŽIE			ČÍSLO VÝKRESU:	2

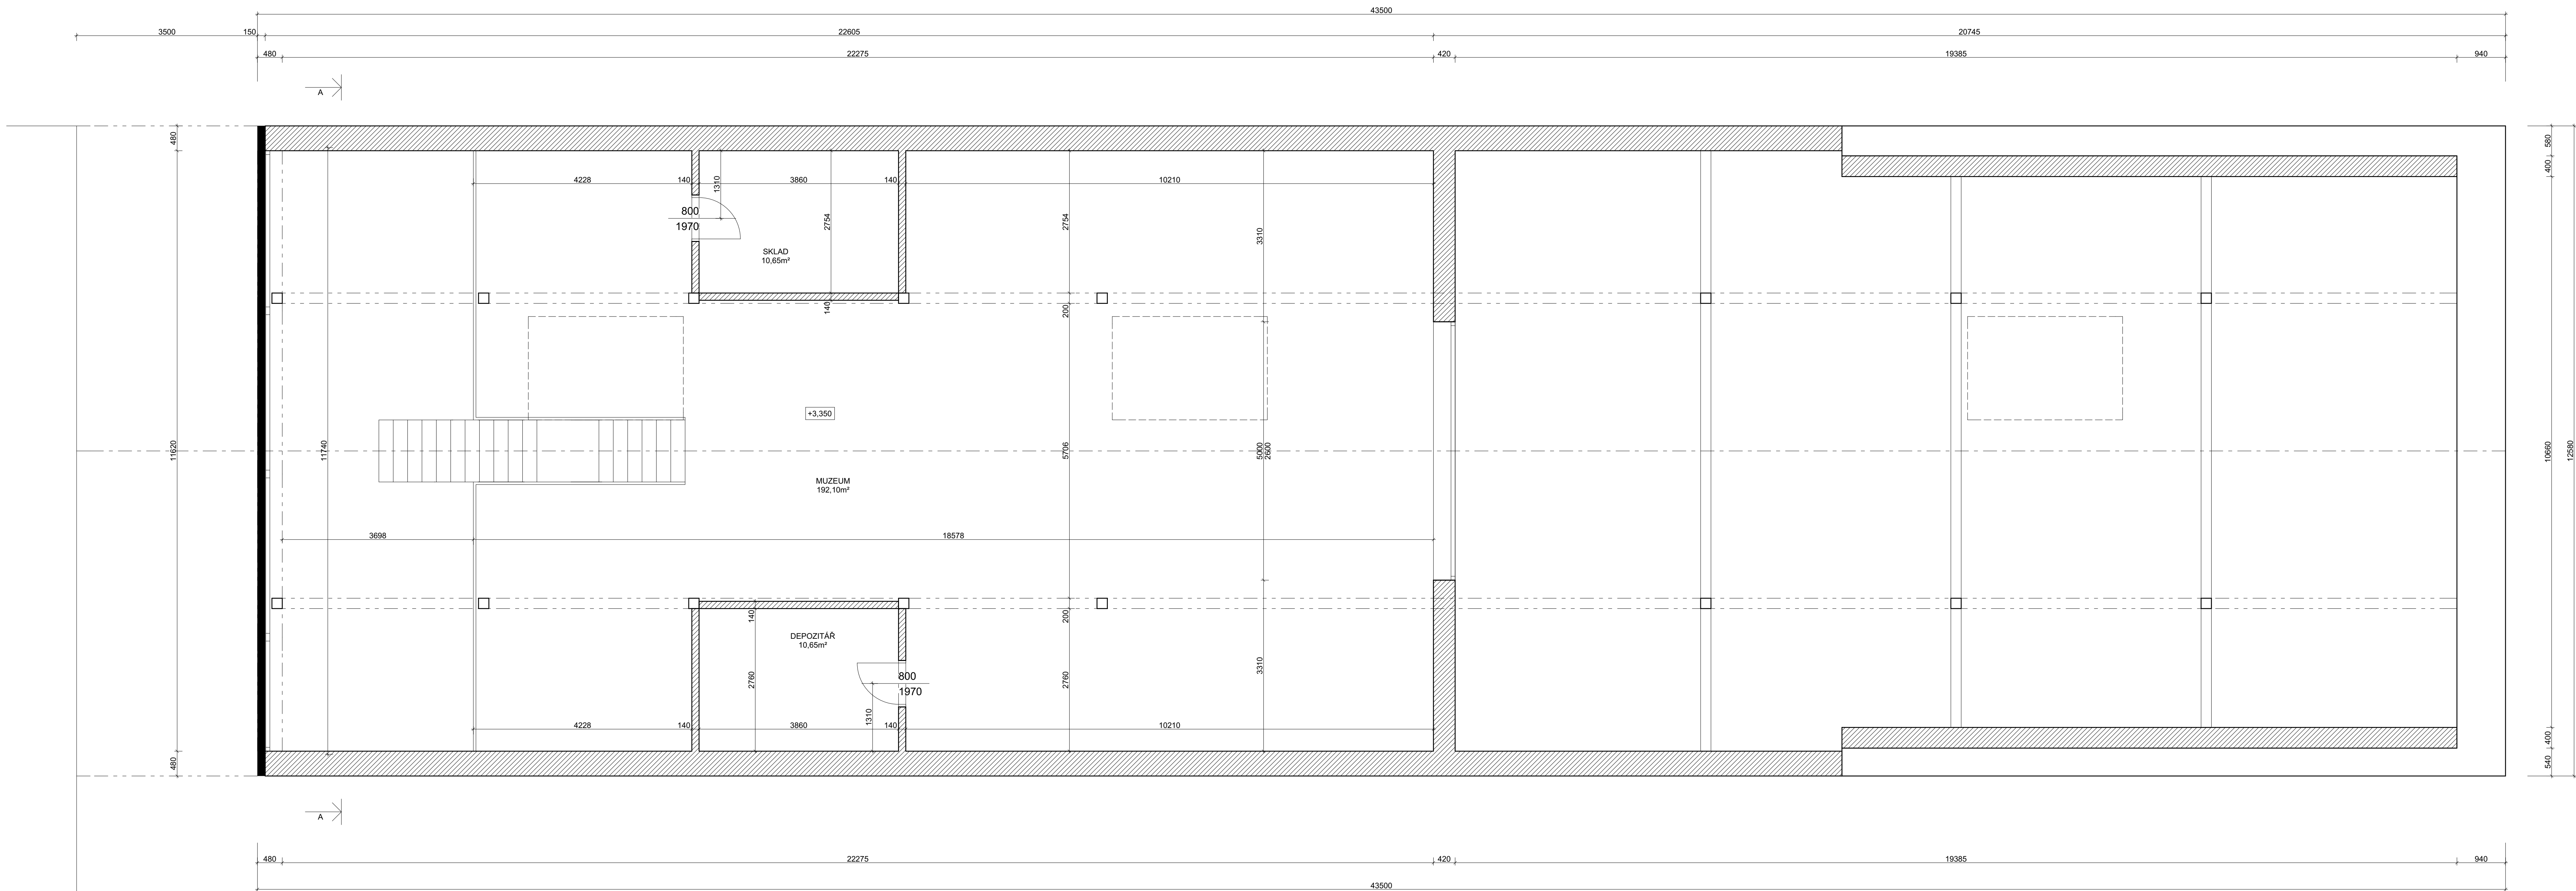


- STÁVAJÍCÍ KONSTRUKCE
- NOVÉ KONSTRUKCE

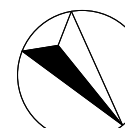
± 0,000 = 452 m.n.m.				RMB A ARCHITECTURA INTERIOR DESIGN	
ARCHITEKT: ING. ARCH. ROMANA MALÝ BILKOVÁ PROJEKTANT: ONDŘEJ ELIÁŠ				RMB A Architekt s.r.o. BULHARSKÁ 9/60 101 00 PRAHA 10 IČ: 07587357 TEL.: 774 378 888	
AKCE:	REKONSTRUKCE A PŘÍSTAVBA OBJEKTU STÝPKY PARC. Č. 142/1, K.Ú. SKLENOV				
INVESTOR:	OBEC HUKVALDY, HUKVALDY 3, 73946 HUKVALDY, IČ: 00297194				
STUPEŇ:	ST	MĚŘÍTKO:	1:50	FORMÁT:	A0
VÝKRES:	PŮDORYS 2.NP STUDIE			ČÍSLO VÝKRESU:	3

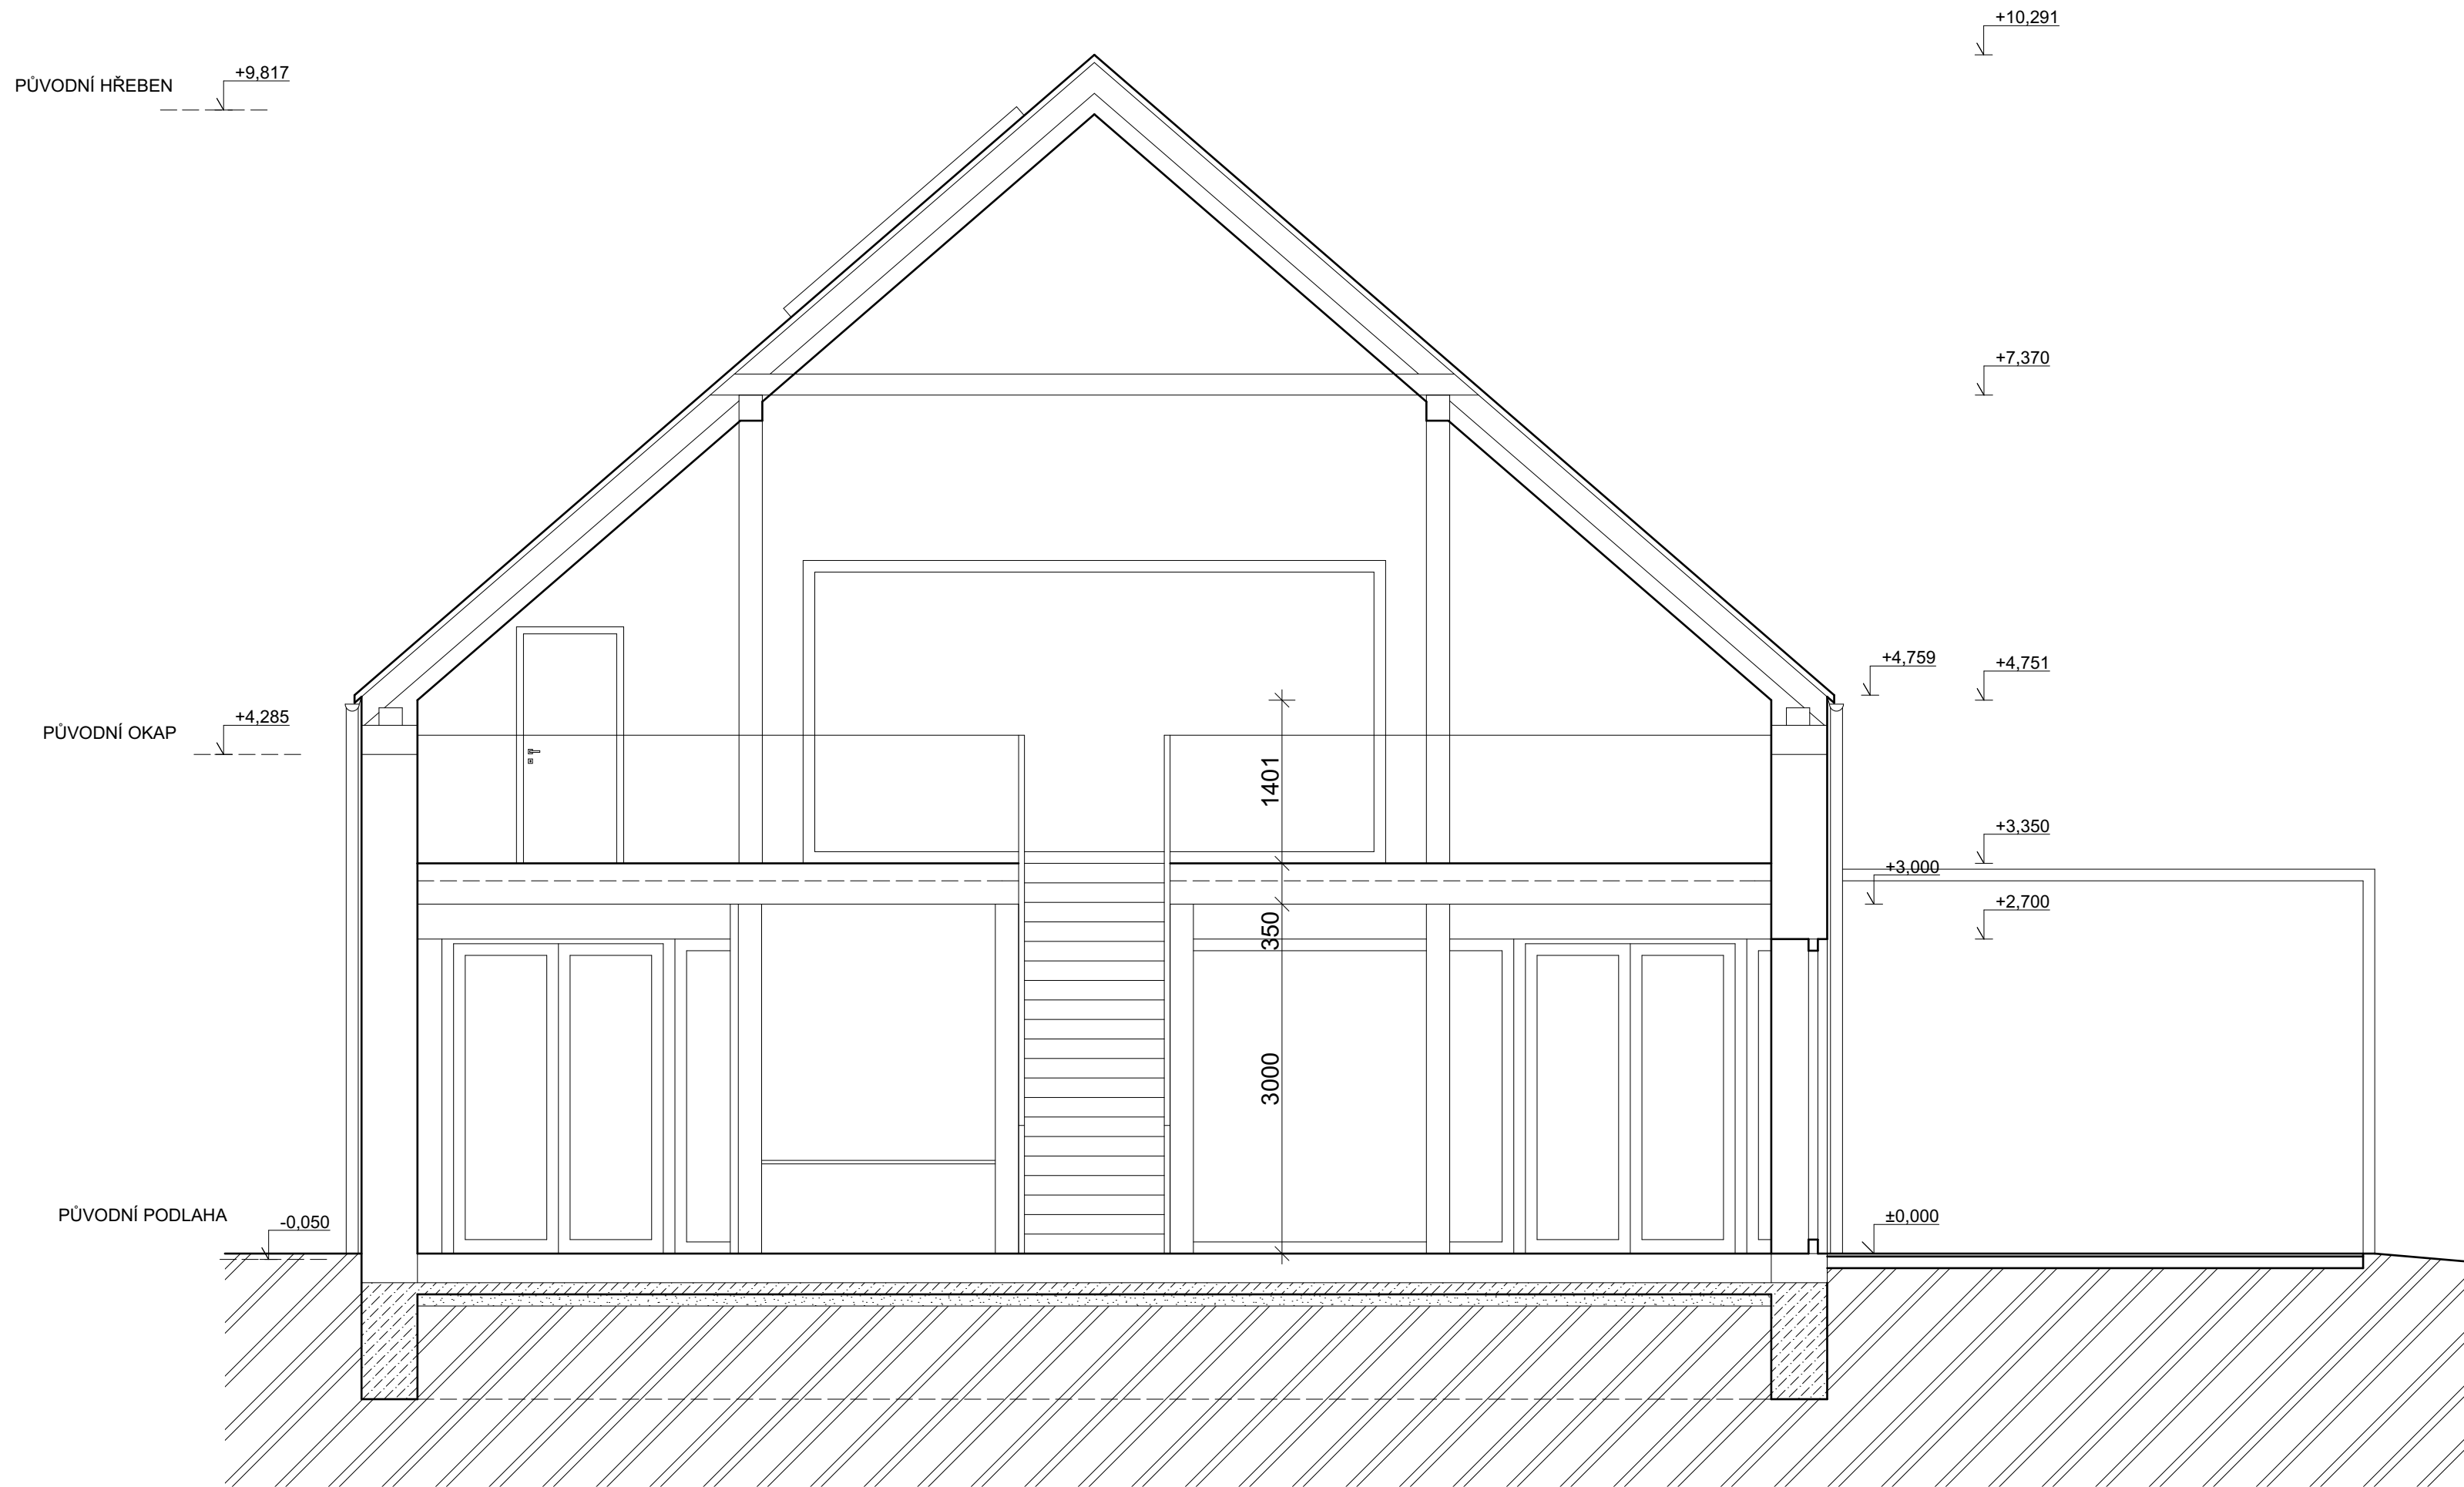


± 0,000 = 452 m.n.m.			RMBA ARCHITEKTURA INTERIÉR DESIGN		
ARCHITEKT: ING. ARCH. ROMANA MALIŠ BÍLKOVÁ PROJEKTANT: ONDŘEJ ELIÁŠ			RMBA Architekti s.r.o. BULHARSKÁ 996/20 101 00 PRAHA 10 IČ: 07587287 TEL.: 774 378 888		
AKCE:	REKONSTRUKCE A PŘÍSTAVBA OBJEKTU SÝPKY PARC. Č. 142/1, K.Ú. SKLENOV				
INVESTOR:	OBEC HUKVALDY, HUKVALDY 3, 73946 HUKVALDY, IČ: 00297194				
STUPEŇ:	ST	MĚŘÍTKO:	1:50	FORMÁT:	A2
VÝKRES:	ŘEZ A-A STUDIE			ČÍSLO VÝKRESU:	4

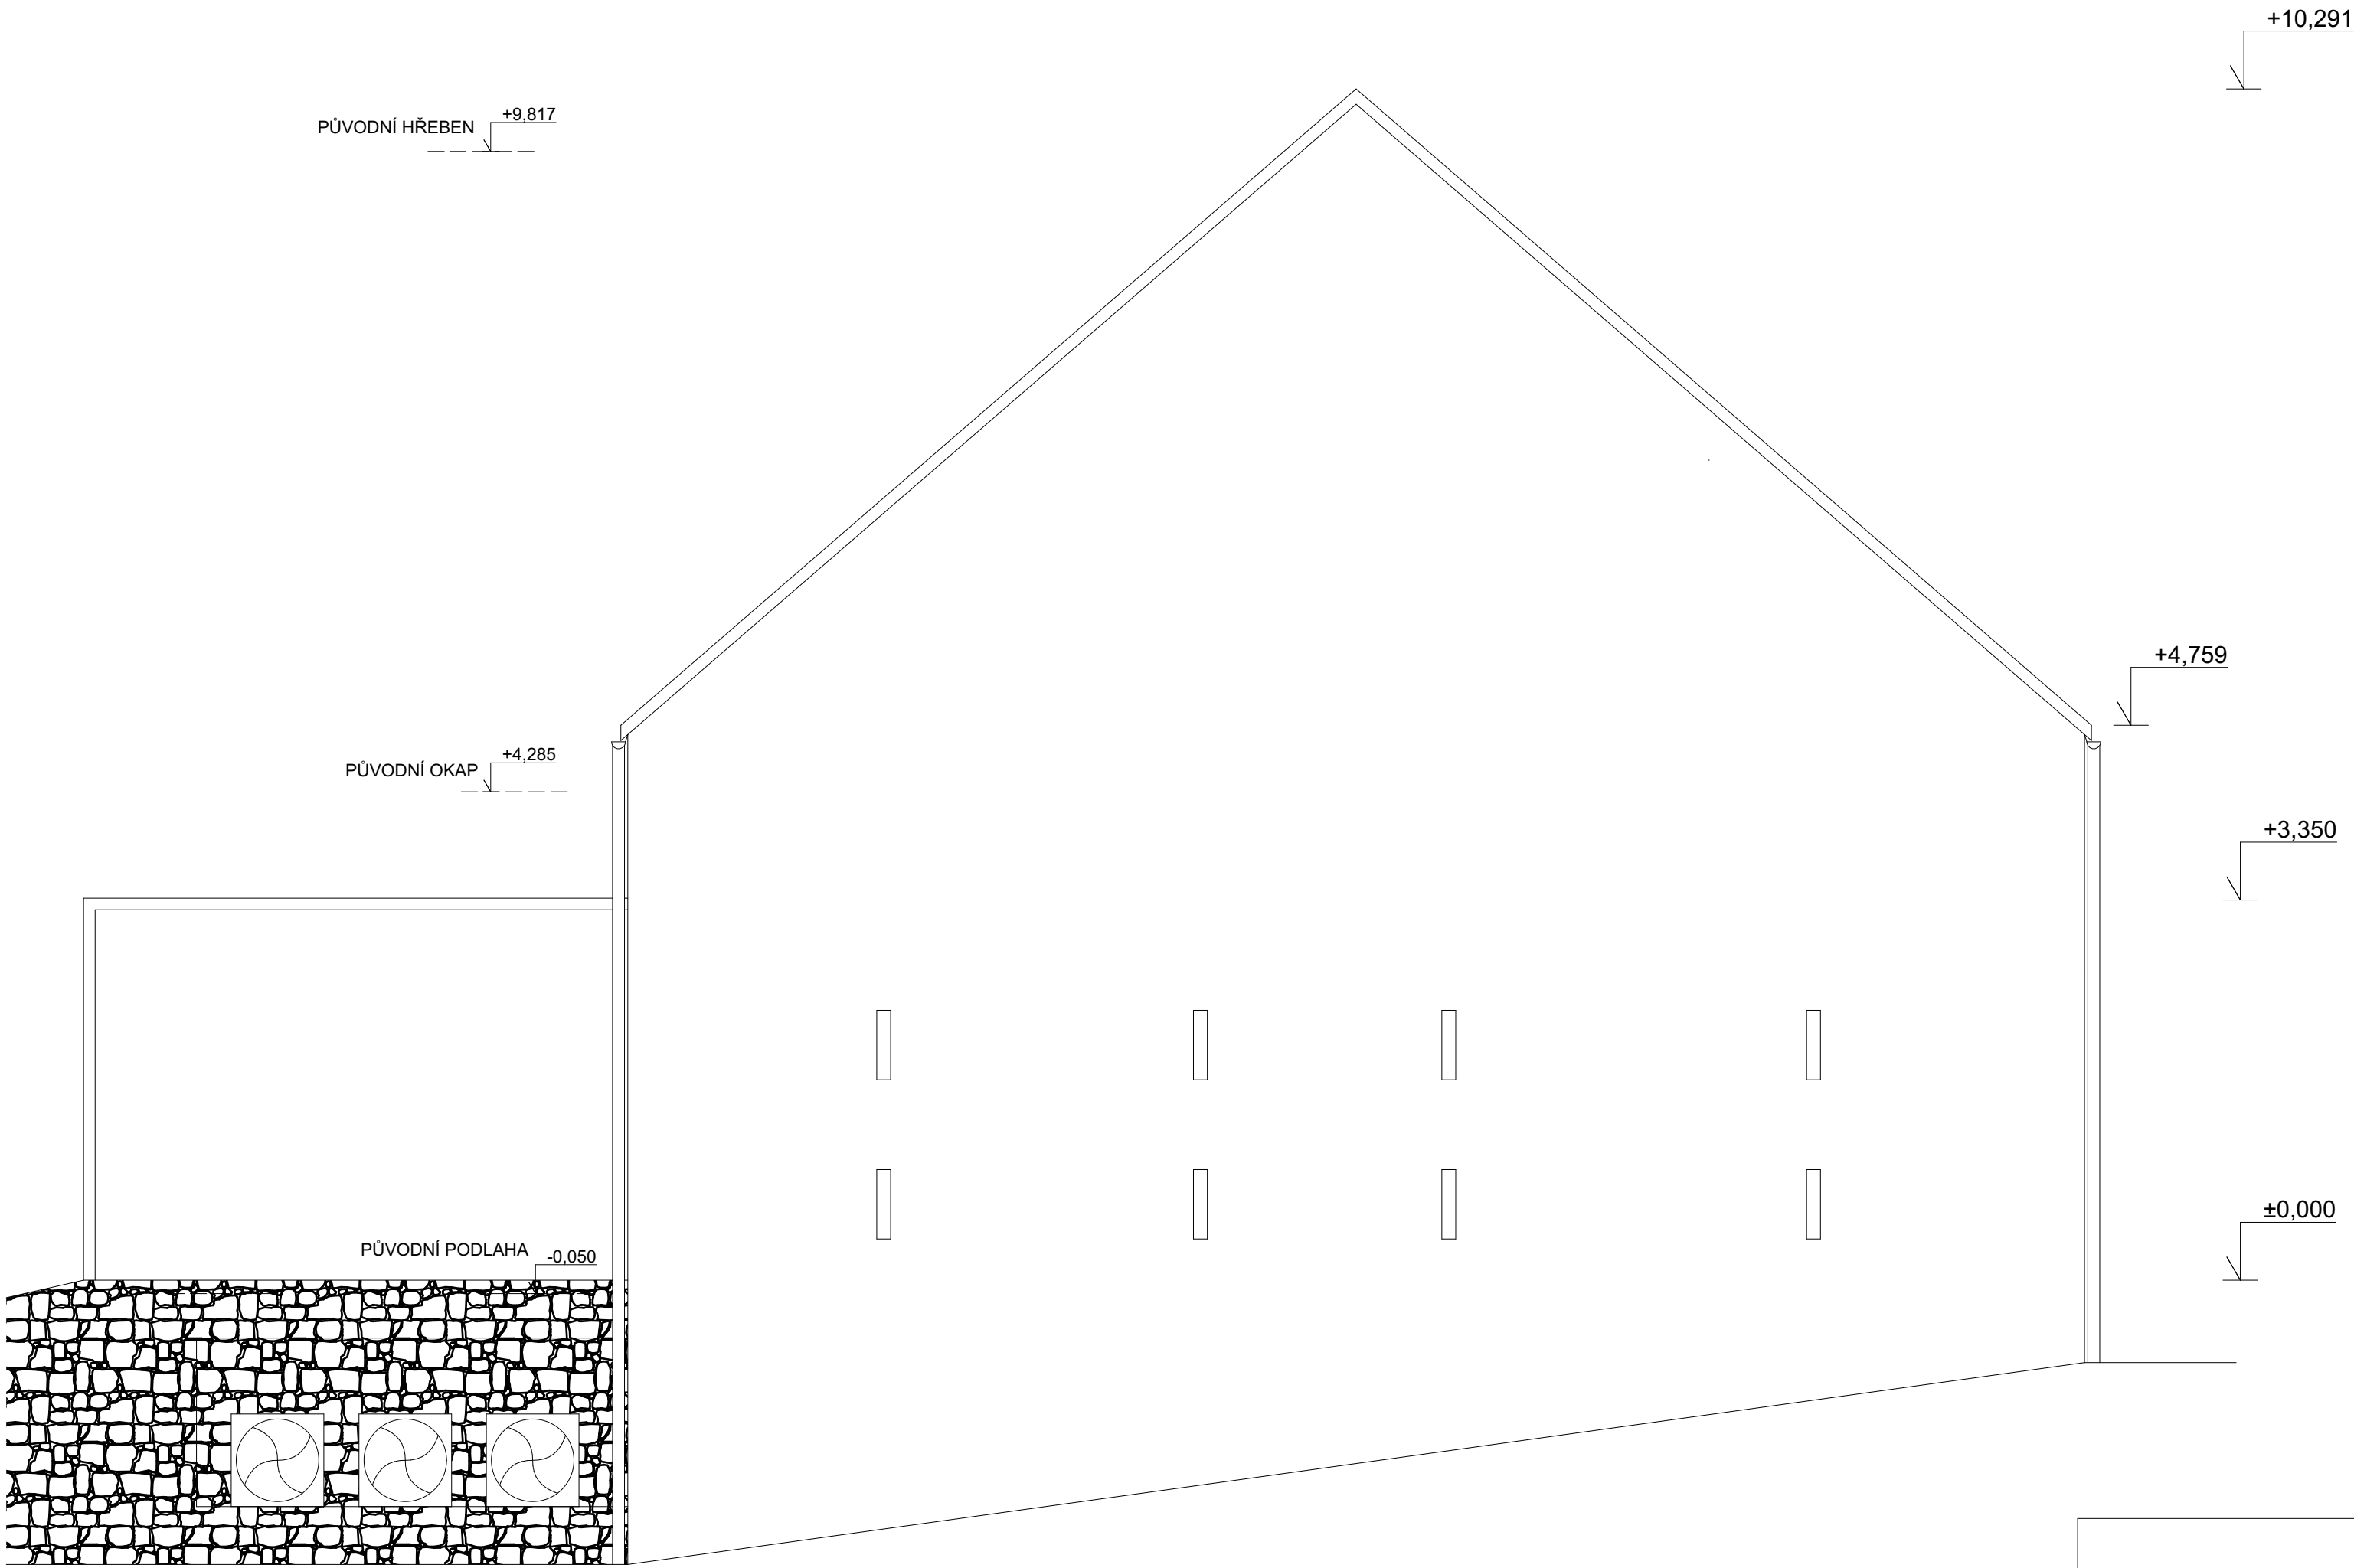


± 0,000 = 452 m.n.m.			RMBA ARCHITEKTURA INTERIÉR DESIGN		
ARCHITEKT: ING. ARCH. ROMANA MALIŠ BÍLKOVÁ PROJEKTANT: ONDŘEJ ELIÁŠ			RMBA Architekti s.r.o. BULHARSKÁ 996/20 101 00 PRAHA 10 IČ: 07587287 TEL.: 774 378 888		
AKCE:	REKONSTRUKCE A PŘÍSTAVBA OBJEKTU SÝPKY PARC. Č. 142/1, K.Ú. SKLENOV				
INVESTOR:	OBEC HUKVALDY, HUKVALDY 3, 73946 HUKVALDY, IČ: 00297194				
STUPEŇ:	ST	MĚŘÍTKO:	1:50	FORMÁT:	A2
VÝKRES:	POHLED JIHOZÁPADNÍ STUDIE			ČÍSLO VÝKRESU:	5

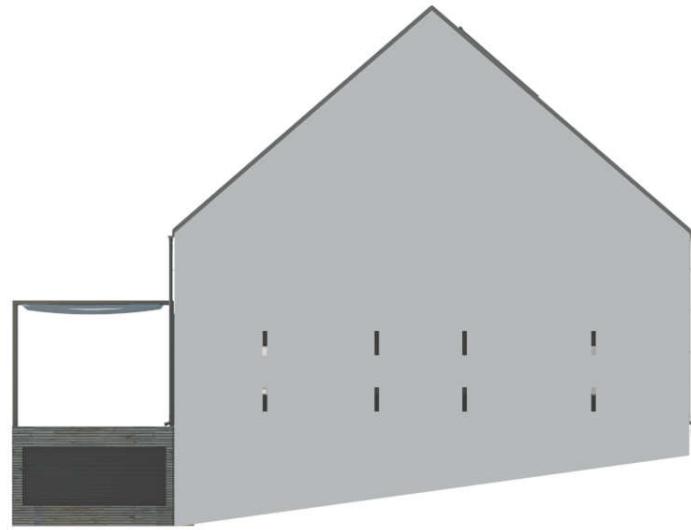

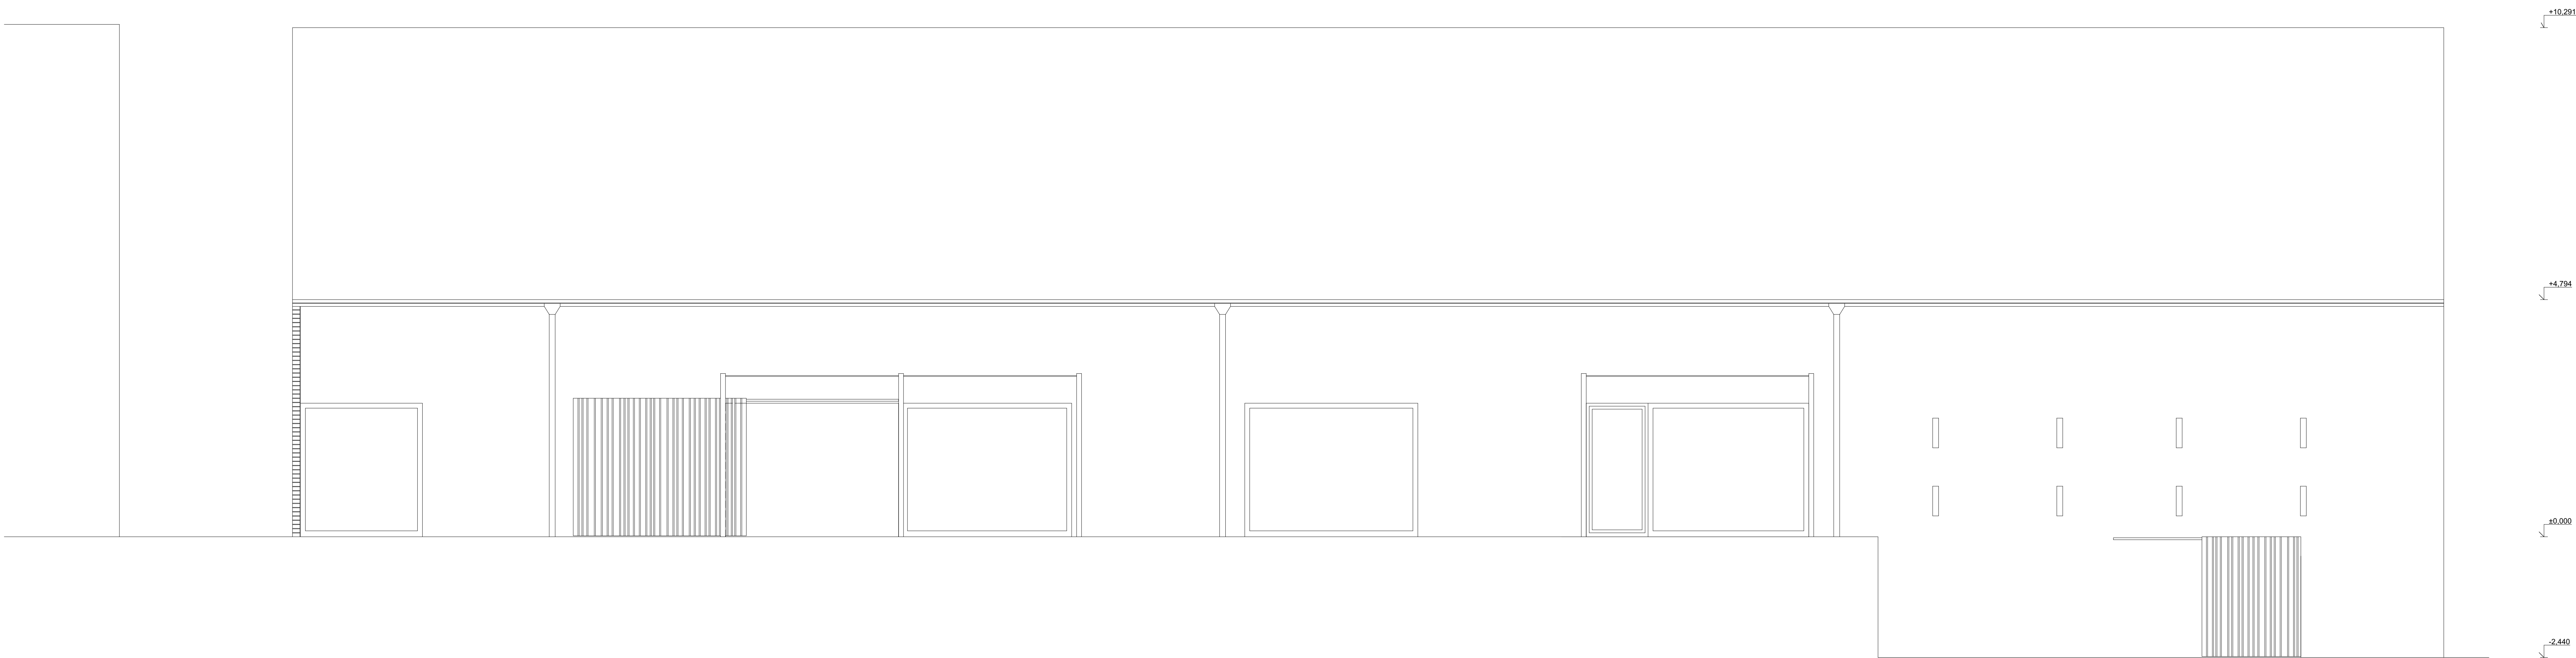


± 0,000 = 452 m.n.m		RMBAArchitektura ARCHITEKTURA INTERIÉR DESIGN			
ARCHITEKT: ING. ARCH. ROMANA MALÍŠ BÍLKOVÁ PROJEKTANT: ONDŘEJ ELIÁŠ		RMBAArchitekt s.r.o. BULHARSKÁ 596/20 101 00 PRAHA 10 IČ: 07587267 TEL.: 774 378 888			
AKCE:	REKONSTRUKCE A PŘÍSTAVBA OBJEKTU SÝPKY PARC. Č. 142/1, K.Ú. SKLENOV				
INVESTOR:	OBEC HUKVALDY, HUKVALDY 3, 73946 HUKVALDY, IČ: 00297194				
STUPEŇ:	ST	MĚŘÍTKO:	1:50	FORMÁT:	A0
VÝKRES:	POHLED SEVEROZÁPADNÍ STUDIE		ČÍSLO VÝKRESU:	6	



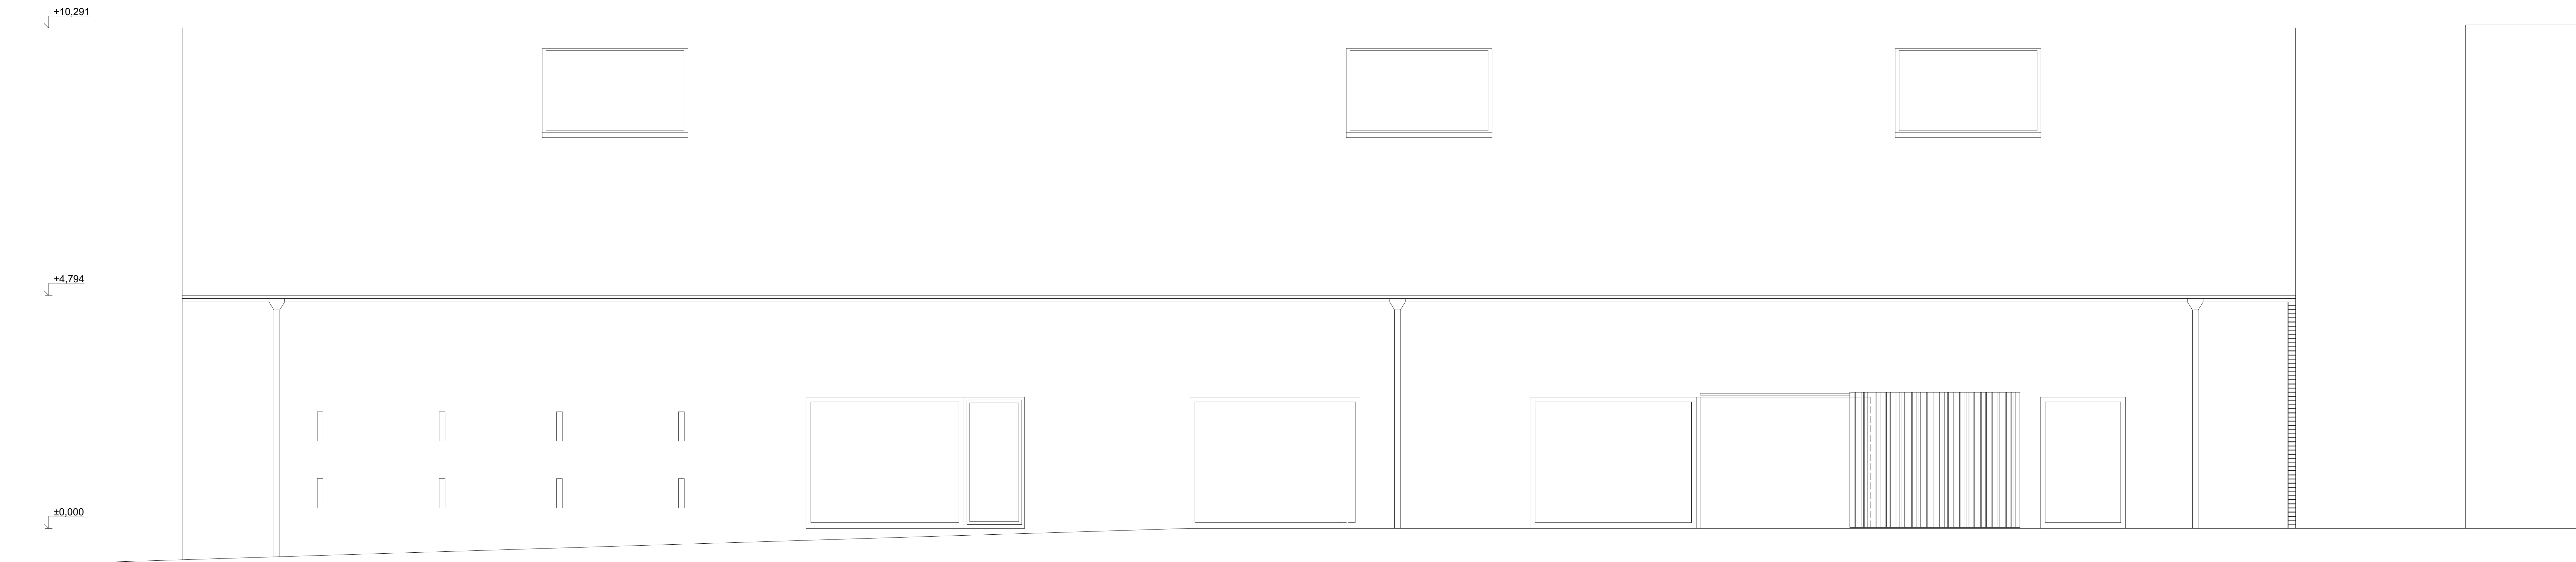

± 0,000 = 452 m.n.m		RMBAArchitektura a Interier s.r.o. ARCHITEKTURA • INTERIER • DESIGN			
ARCHITEKT: ING. ARCH. ROMANA MALÍŠ BÍLKOVÁ PROJEKTANT: ONDŘEJ ELIÁŠ		RMBAArchitekt s.r.o. BULHARSKÁ 596/20 101 00 PRAHA 10 IČ: 07587267 TEL.: 774 378 888			
AKCE:	REKONSTRUKCE A PŘÍSTAVBA OBJEKTU SÝPKY PARC. Č. 142/1, K.Ú. SKLENOV				
INVESTOR:	OBEC HUKVALDY, HUKVALDY 3, 73946 HUKVALDY, IČ: 00297194				
STUPEŇ:	ST	MĚŘÍTKO:	1:50	FORMÁT:	A0
VÝKRES:	POHLED JIHOVÝCHODNÍ STUDIE			ČÍSLO VÝKRESU:	7



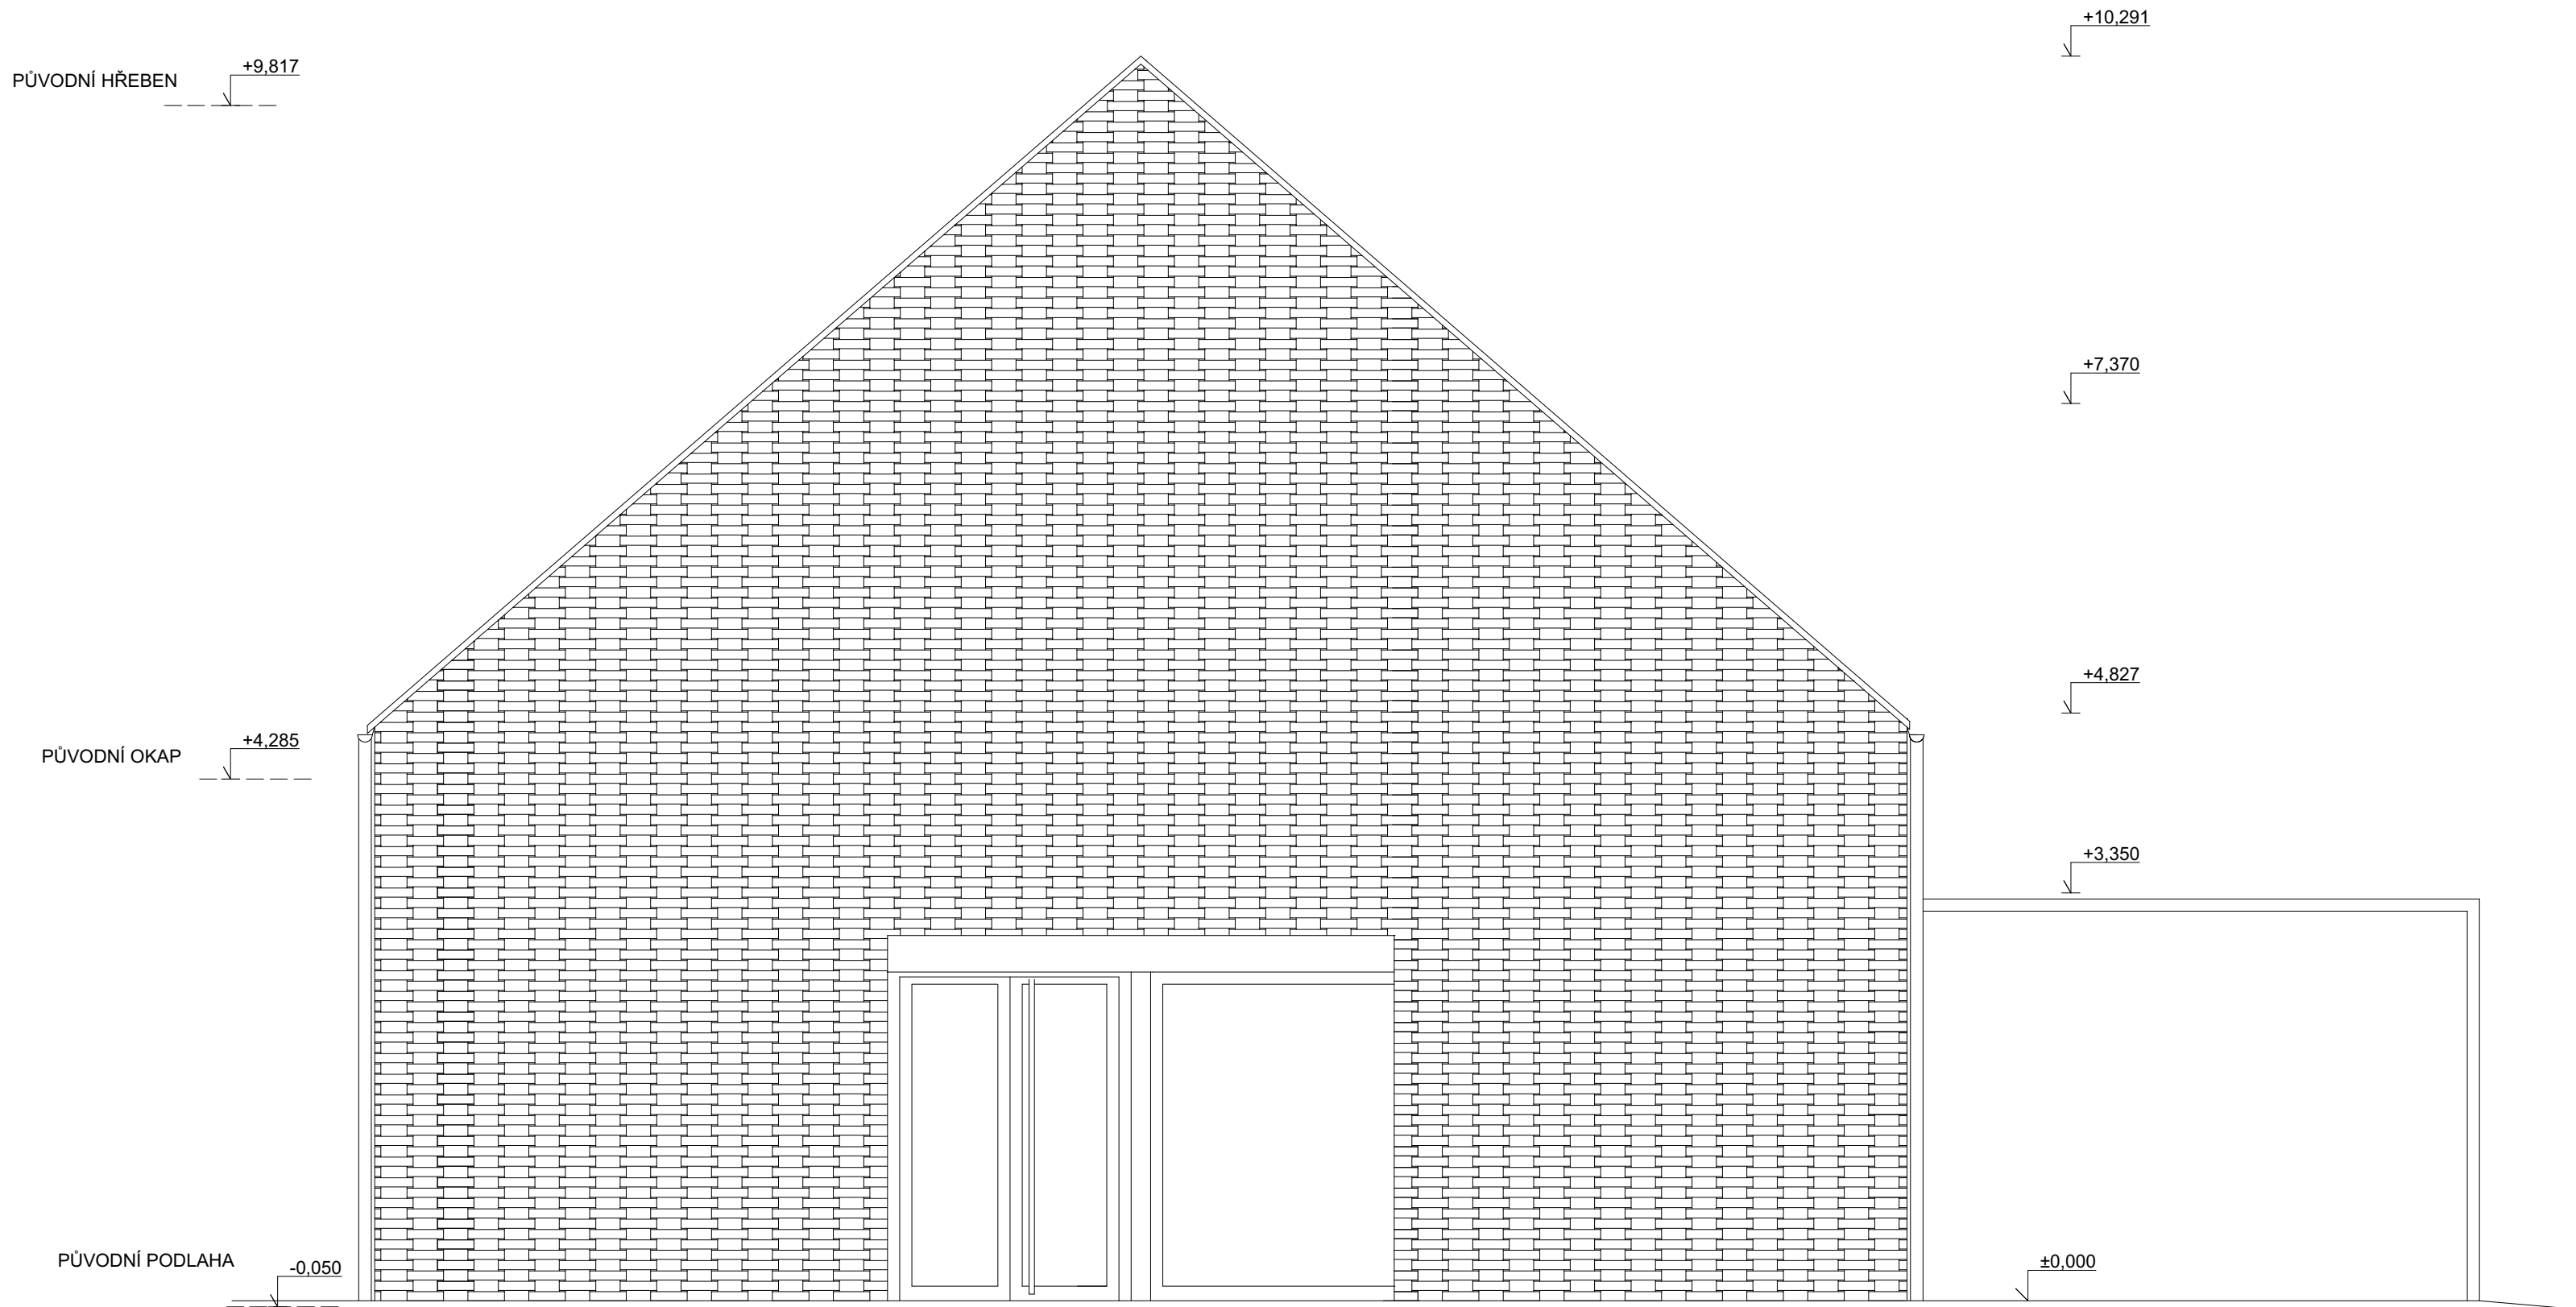

± 0,000 = 452 m.n.m.			RMBA ARCHITEKTURA INTERIÉR DESIGN		
ARCHITEKT: ING. ARCH. ROMANA MALIŠ BÍLKOVÁ PROJEKTANT: ONDŘEJ ELIÁŠ			RMBA Architekti s.r.o. BULHARSKÁ 996/20 101 00 PRAHA 10 IČ: 07587287 TEL.: 774 378 888		
AKCE:	REKONSTRUKCE A PŘÍSTAVBA OBJEKTU SÝPKY PARC. Č. 142/1, K.Ú. SKLENOV				
INVESTOR:	OBEC HUKVALDY, HUKVALDY 3, 73946 HUKVALDY, IČ: 00297194				
STUPEŇ:	ST	MĚŘÍTKO:	1:50	FORMÁT:	A2
VÝKRES:	POHLED SEVEROVÝCHODNÍ STUDIE			ČÍSLO VÝKRESU:	8











