


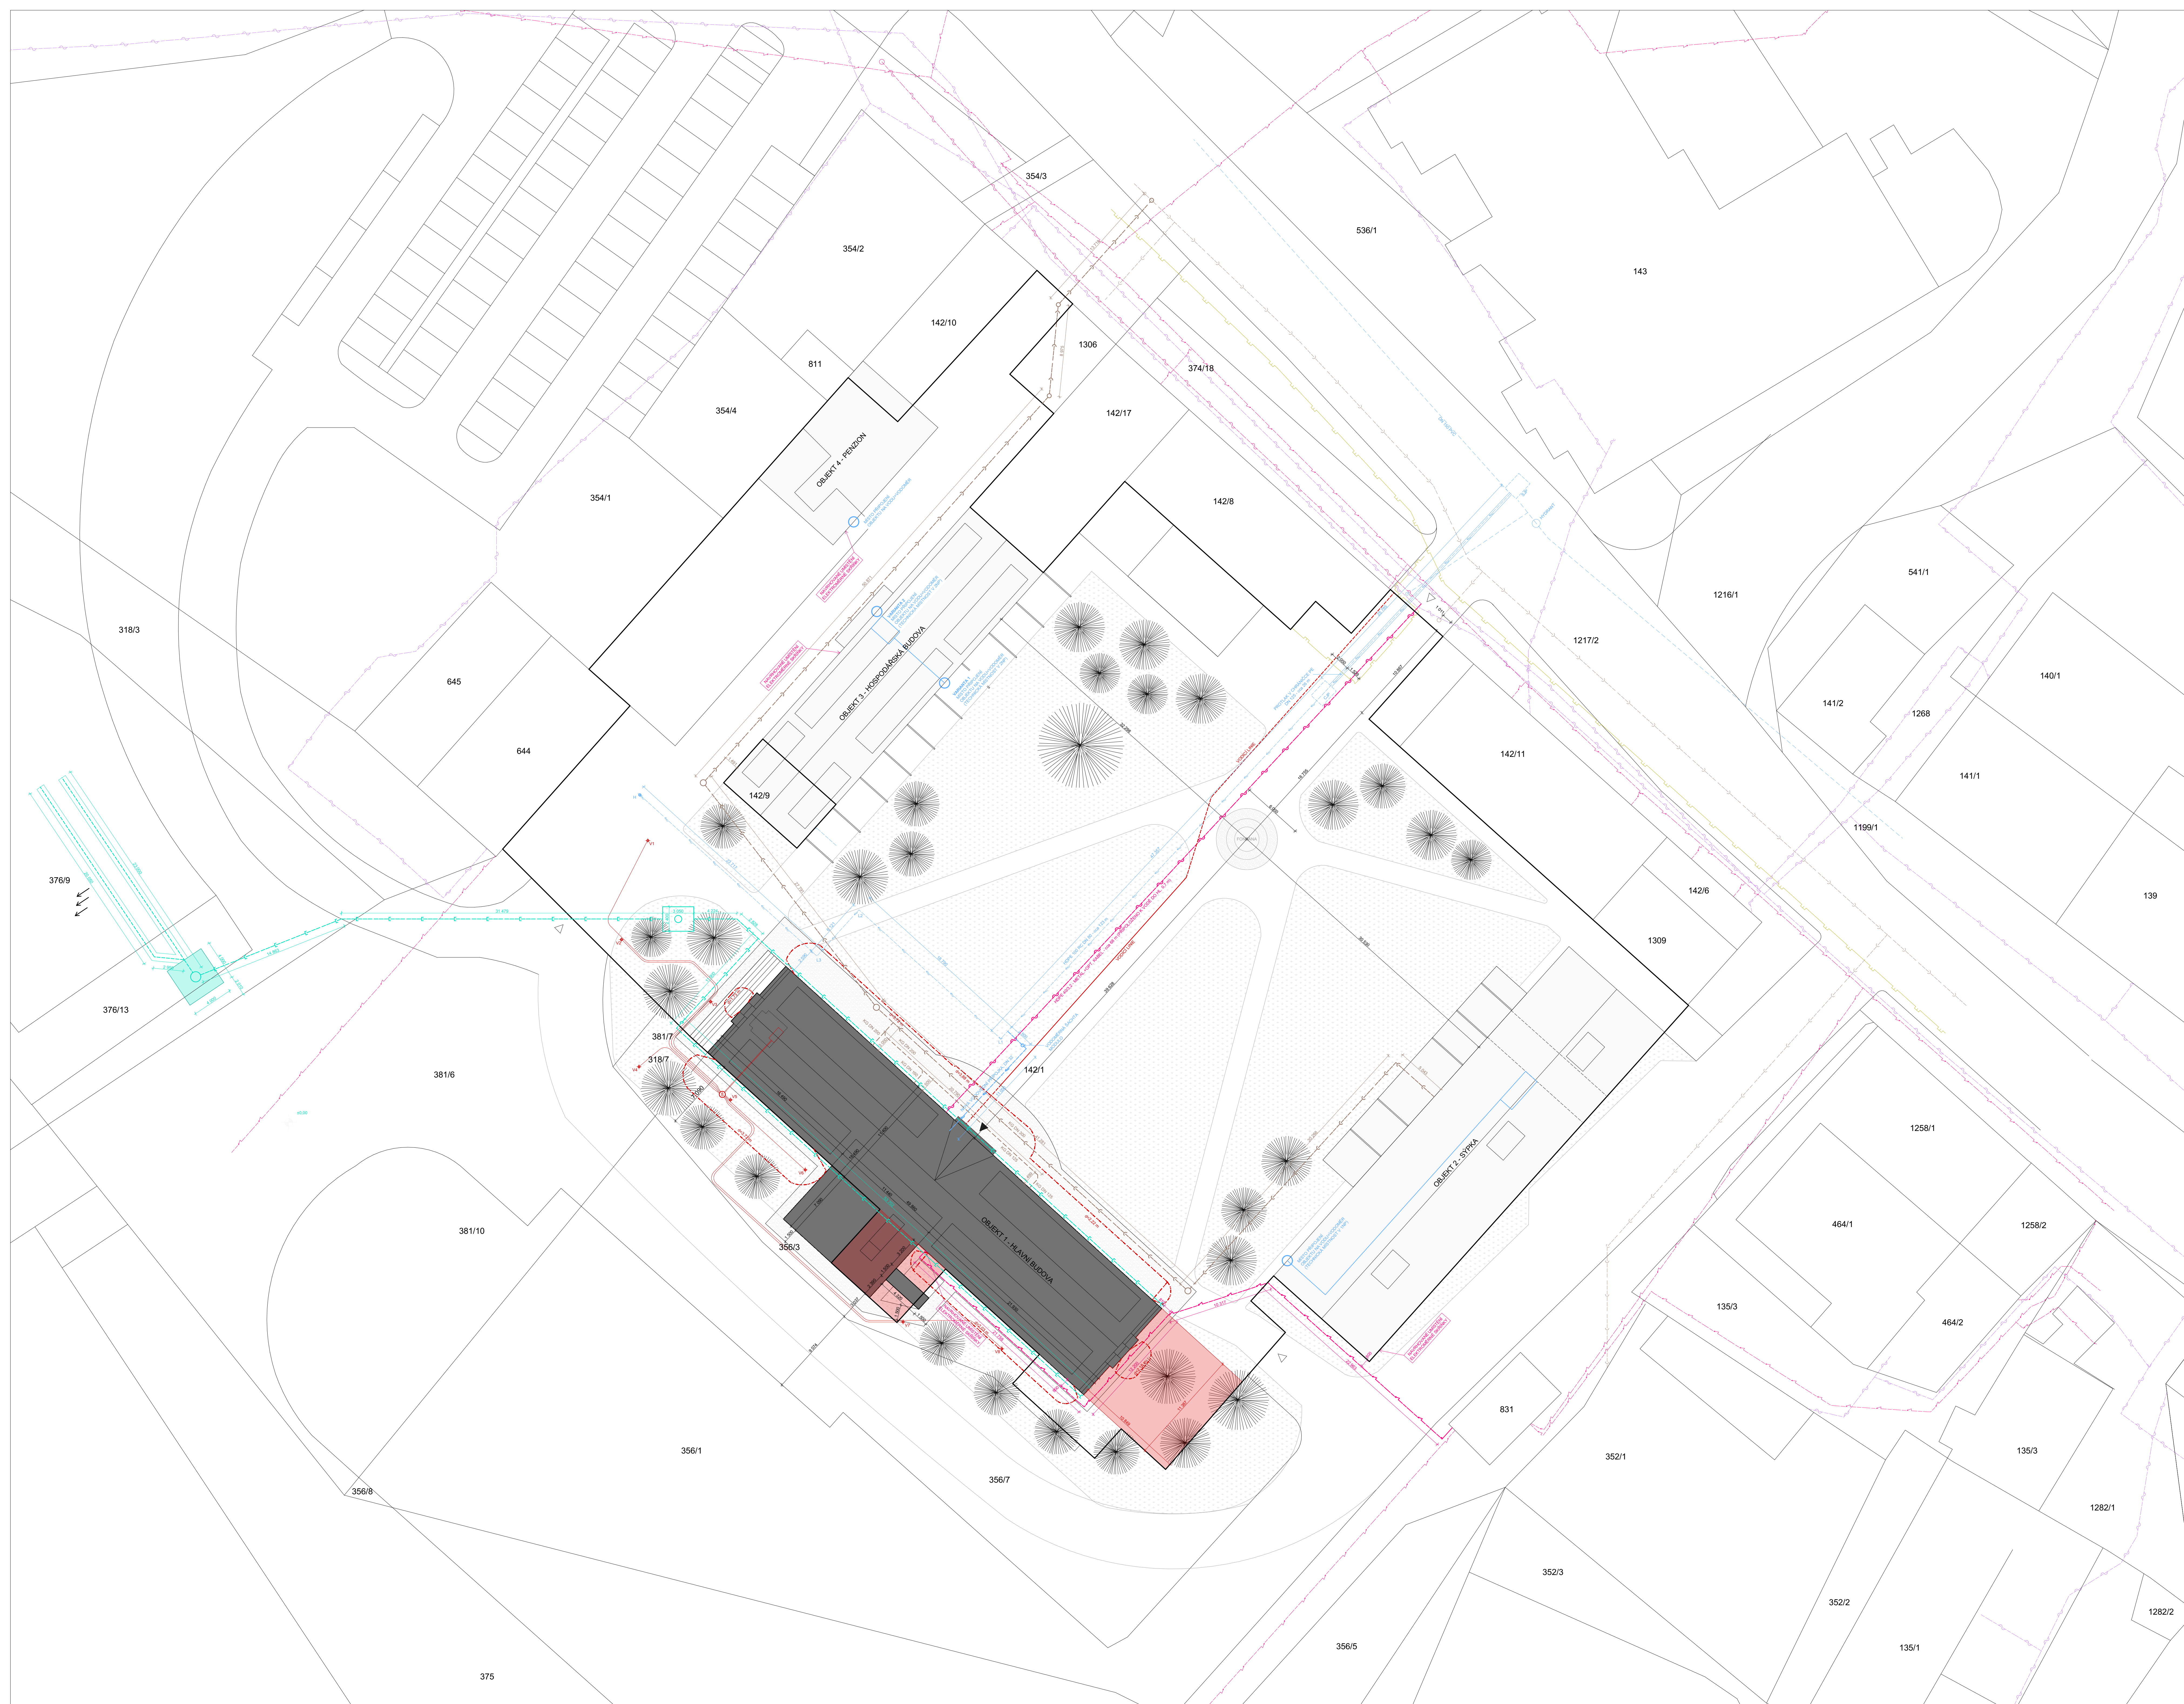

- LEGENDA OZNAČENÍ
- ŘEŠENÉ ÚZEMÍ
  - HRANICE KATASTRÁLNÍCH POZEMKŮ
  - ŘEŠENÝ OBJEKT - NAVRŽENÝ STAV
  - ČÍSLO POZEMKŮ
  - VSTUP DO OBJEKTU
  - VJEZD NA POZEMEK
  - NAVRŽENÁ ZELEN
  - NAVRŽENÉ TRAVNÍ PLOCHY
  - OBJEKTY NA POZEMKU
  - ODSTRANĚNÍ PŘÍSTAVEB
  - OKAPOVÝ CHODNÍK
  - POŽÁRNĚ NEBEZPEČNÝ PROSTOR

- LEGENDA SÍTÍ
- ELEKTŘINA - STÁVAJÍCÍ
  - PLYNOVOD - STÁVAJÍCÍ
  - KANALIZACE - STÁVAJÍCÍ
  - VODOVOD - STÁVAJÍCÍ
  - METALICKÝ KABEL - STÁVAJÍCÍ
  - STÁVAJÍCÍ PODZEMNÍ VEDENÍ
  - TKR HUKVALDY V KABELOVODU
  - ELEKTRO PŘÍPOJKA - NOVÁ, DÉLKA cca 69,5 m
  - PRODLOUŽENÍ VODOVODU - NOVÉ, HDPE 100 RC DN 100, DÉLKA cca 123 m
  - VODOVODNÍ PŘÍPOJKA - NOVÁ, PE DN 32, DÉLKA cca 11 m
  - SPLAŠKOVÁ KANALIZACE - NOVÁ, KG DN 300, DÉLKA cca 178 m
  - SPLAŠKOVÁ PŘÍPOJKA - NOVÁ, KG DN 200, DÉLKA cca 26,8 m
  - DEŠŤOVÁ KANALIZACE - NOVÁ, KG DN 150, DÉLKA cca 126,6 m
  - AKUMULAČNÍ NÁDRŽ S PŘEPÁDEM, V = 10 m³
  - HDPE 40/3,2 - METAL+OPT. KABEL, DÉLKA cca 68 m
  - GEOTERMÁLNÍ VRTY PRO TČ
  - ZEMĚVODA - 8 x 140 m
  - KRUHOVÁ ŠACHTA PRO TČ, MONO 695, V=760 mm
  - VEDENÍ VRTŮ
  - PE-RC STRONG (EXTRA)
  - VODÍČ LÍNIE PRO NEVIDOMÉ
  - ZVEDNUTÝ OBRUBNÍK
  - VODÍČ LÍNIE PRO NEVIDOMÉ
  - VODÍČ DŘÁŽKA

PLOCHY

|                                |          |
|--------------------------------|----------|
| POVODNÍHO ZAST. PLOCHA OBJEKTU | 754 m²   |
| NOVÁ ZAST. PLOCHA OBJEKTU      | 658,5 m² |
| NOVÝ OKAPOVÝ CHODNÍK           | 326,9 m² |

POZNÁMKY

-PŘÍPOJKA VODY BUDE ŘEŠENA PROTLAKEM CHRÁNIČKA PE, DN 125

-POŽÁRNÍ HYDRANT JE V DOJEZDOVÉ VZDÁLENOSTI 150 m OD ŘEŠENÉHO OBJEKTU

-SPLAŠKOVÁ KANALIZACE JIŽ BYLA POVOLENA

-PRODLOUŽENÍ VODOVODU BUDE ŘEŠENO SAMOSTATNĚ

-ELEKTROPŘÍPOJKA BUDE ŘEŠENA SAMOSTATNĚ

SPÁD CHODNÍKŮ BUDE MAX DO 2%

PŘÍPOJKA METAL+OPT KABELU BUDE PŘÍPOLOŽENA K PRODLOUŽOVANÉMU VODOVODU. BUDE STRANOVĚ I VÝŠKOVĚ VYCHÝLENÁ. NAKONEC BUDE OPATŘENA VÝSTRAŽNOU FOLIÍ.

POPIS VSAKU:

VSÁKOVACÍ ŠACHTA DN 100, HL. 4 m,

VSÁKOVACÍ JÁMA 4x4 m, HL. MIN. 5 m, DRENÁŽNÍ

PODMOK PVC DN 1000 2 x 23 m.