


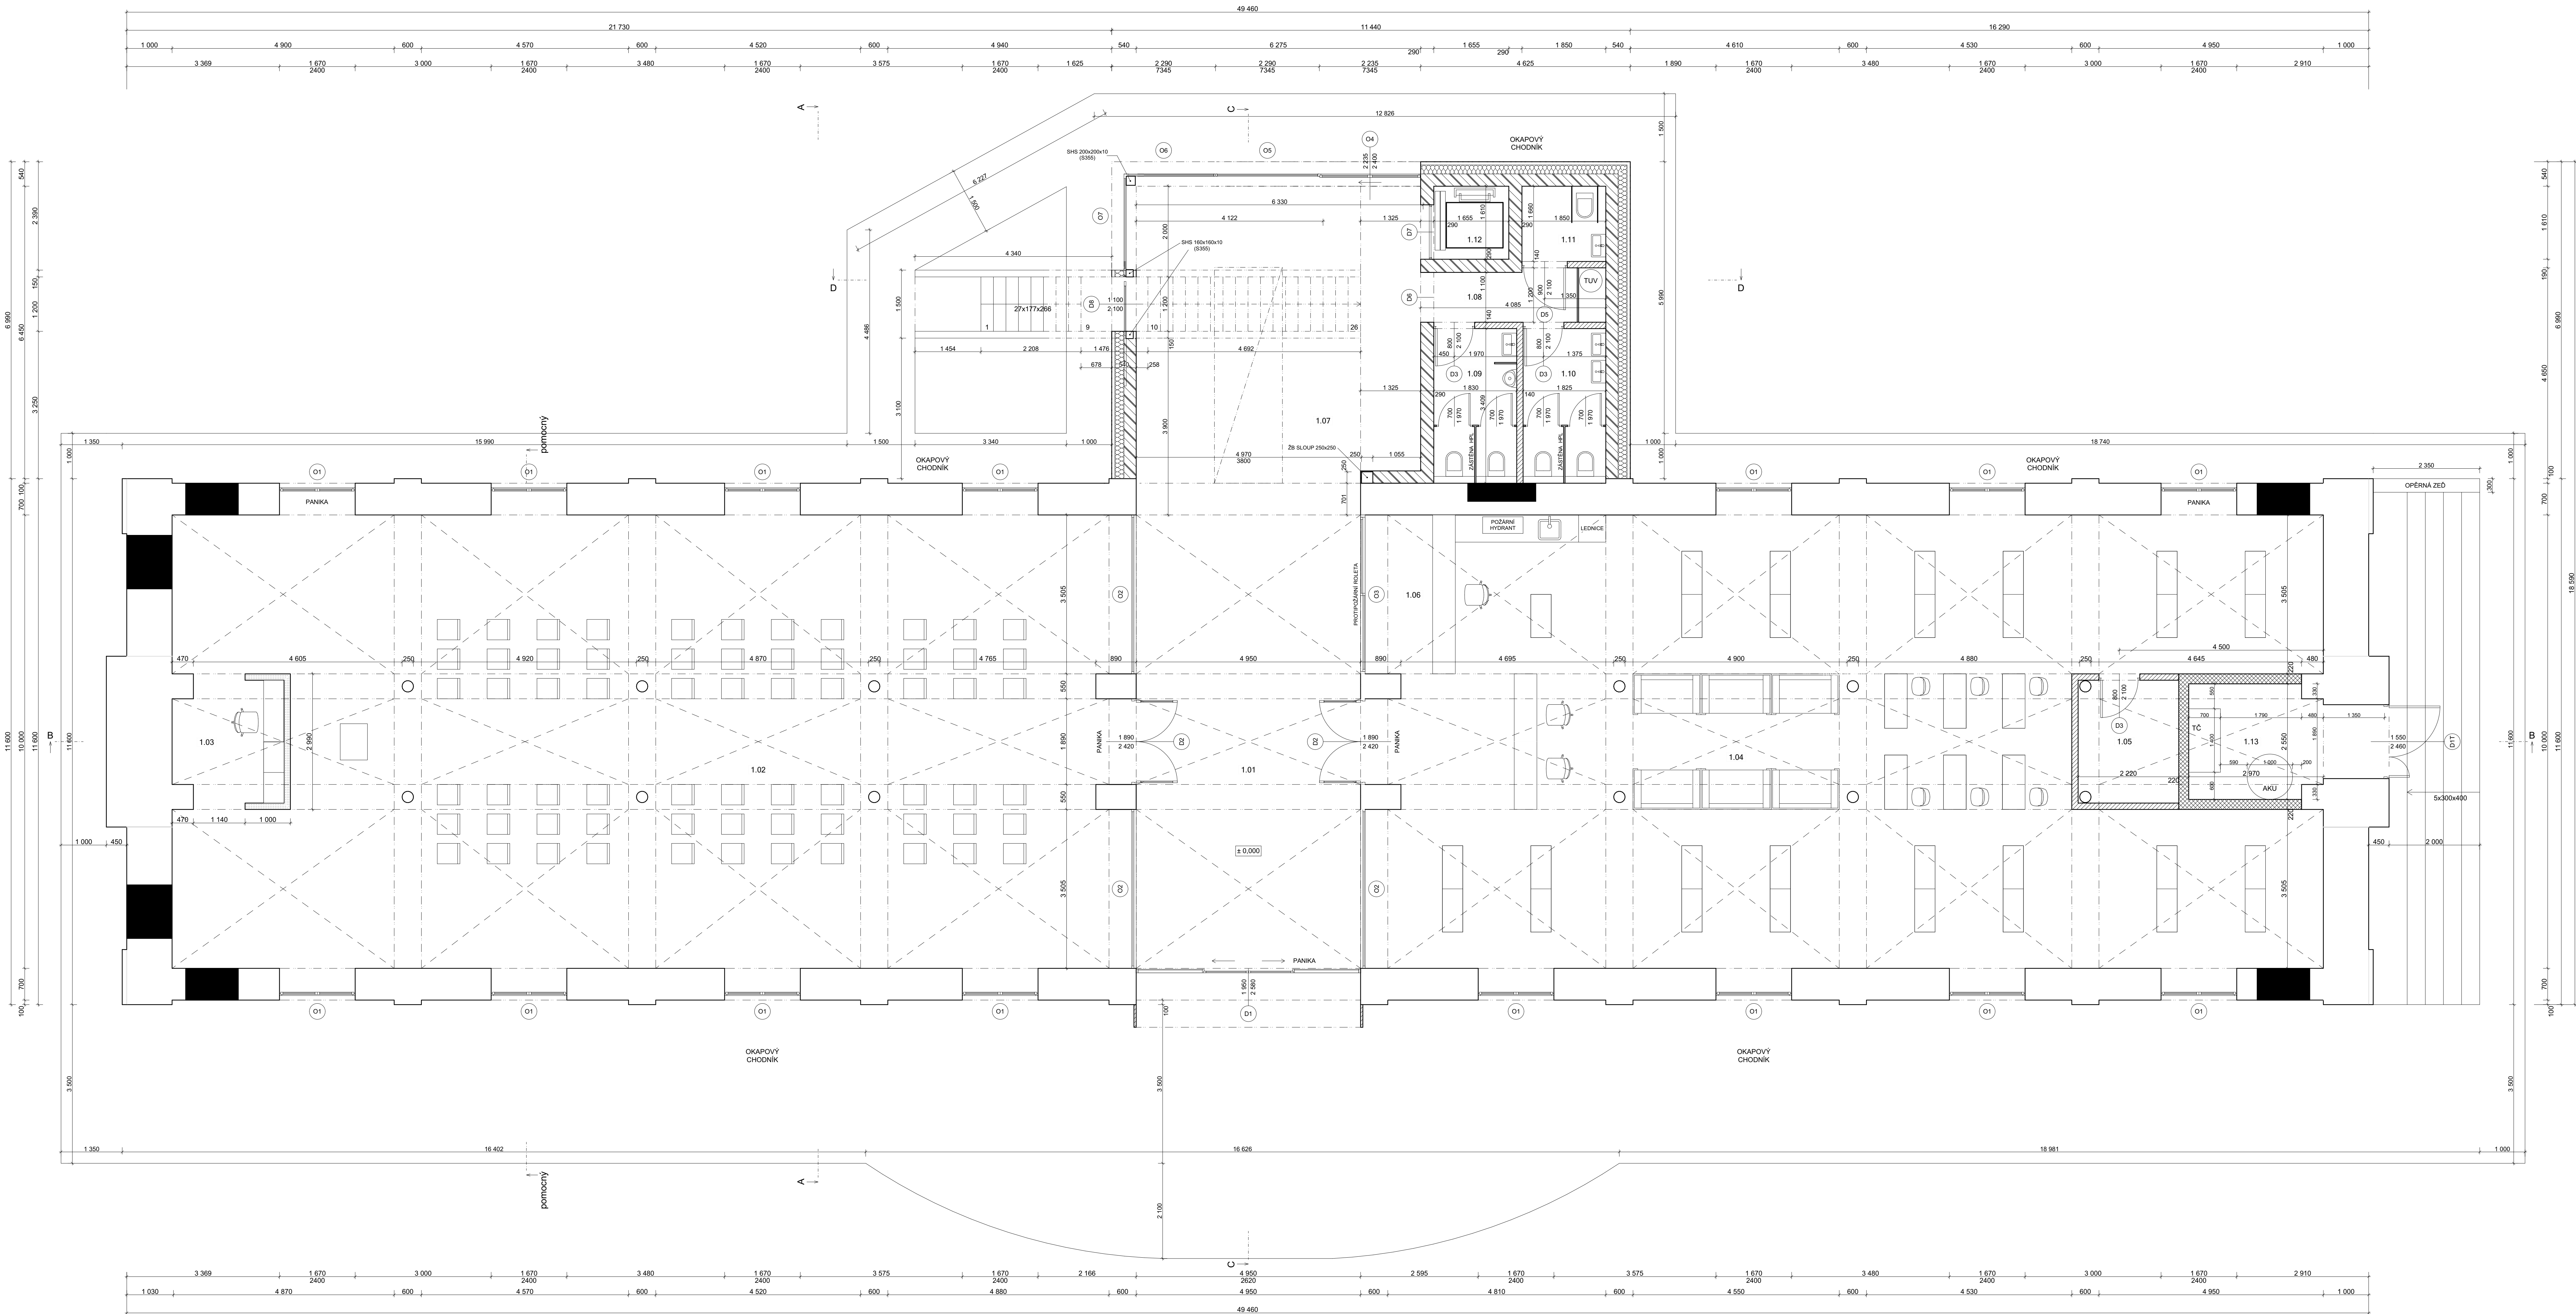

LEGENDA MATERIÁLŮ

- STÁVAJÍCÍ KONSTRUKCE
- ZTRACENÉ BEDNĚNÍ, TVÁRNICE 250 mm + BETON
- PŘÍČKA NENOSNÁ, POROBETON 100 mm + 2x20 mm OMÍTKA
- TEPELNÁ IZOLACE, EPS 200 mm + LEPIDLO
- MOBILNÍ ZÁSTĚNA
- DOZDÍVKY/ZAZDÍVKY - Z PŮVODNÍCH CIHEL
- STĚNA AKUSTICKÁ, TL. 200 mm + 2x10 mm OMÍTKA

LEGENDA MÍSTNOSTÍ					
ČÍSLO	ÚČEL	PLOCHA	PODLAHA	STĚNY	STROPY
1.01	VSTUPNÍ HALA	54,55	BROUŠENÝ BETON	OMÍTKA+NÁTER	OMÍTKA+NÁTER
1.02	OBŘADNÍ A VÝSTAVNÍ SÍŇ	198,90	BROUŠENÝ BETON	OMÍTKA+NÁTER	OMÍTKA+NÁTER
1.03	ZÁZEMÍ	7,80	BROUŠENÝ BETON	OMÍTKA+NÁTER	OMÍTKA+NÁTER
1.04	KNIHOVNA	184,58	BROUŠENÝ BETON	OMÍTKA+NÁTER	OMÍTKA+NÁTER
1.05	SKLAD	6,02	BROUŠENÝ BETON	OMÍTKA+NÁTER	OMÍTKA+NÁTER
1.06	INFO	7,33	BROUŠENÝ BETON	OMÍTKA+NÁTER	OMÍTKA+NÁTER
1.07	SCHODIŠŤOVÁ HALA	45,16	BROUŠENÝ BETON	OMÍTKA+NÁTER	OMÍTKA+NÁTER
1.08	CHODBA	4,49	BROUŠENÝ BETON	OMÍTKA+NÁTER	OMÍTKA+NÁTER
1.09	WC PÁNÍ	6,39	BROUŠENÝ BETON	OMÍTKA+NÁTER	OMÍTKA+NÁTER
1.10	WC DÁMY	6,24	BROUŠENÝ BETON	OMÍTKA+NÁTER	OMÍTKA+NÁTER
1.11	WC ŽTP	3,26	BROUŠENÝ BETON	OMÍTKA+NÁTER	OMÍTKA+NÁTER
1.12	VÝTAH	2,66	/	OMÍTKA+NÁTER	OMÍTKA+NÁTER
1.13	TECHNICKÉ ZÁZEMÍ	7,26	BROUŠENÝ BETON	OMÍTKA+NÁTER	OMÍTKA+NÁTER
		534,64 m²			

STAVEBNÍ OTVORY / OKNA					
OZN	STAVEBNÍ OTVOR	KS	OTEVÍRÁNÍ	ZASKLENÍ	MATERIÁL
O1	1 670x2 400	15	DVOUKŘÍDLÉ OTEVÍRAVÉ, SKLOPNÉ	IZOLAČNÍ TROJSKLO U=1,0 W/m²K	HLINÍK
O2	3 505x2 420	3	JEDNOKŘÍDLÉ FIXNÍ	ČIRÉ JEDNOSKLO	HLINÍK
O3	3 505x2 420	1	DVOUKŘÍDLÉ POSUVNÉ	ČIRÉ JEDNOSKLO	HLINÍK
O4	2 235x2 400	1	DVOUKŘÍDLÉ OTEVÍRAVÉ	IZOLAČNÍ TROJSKLO U=1,0 W/m²K	HLINÍK
O5	2 290x4 630	1	JEDNOKŘÍDLÉ FIXNÍ V SESTAVĚ 3	IZOLAČNÍ TROJSKLO U=1,0 W/m²K	HLINÍK
O6	2 290x7 345	1	JEDNOKŘÍDLÉ FIXNÍ	IZOLAČNÍ TROJSKLO U=1,0 W/m²K	HLINÍK
O7	2 390x7 345	1	JEDNOKŘÍDLÉ FIXNÍ	IZOLAČNÍ TROJSKLO U=1,0 W/m²K	HLINÍK

STAVEBNÍ OTVORY / DVEŘE					
OZN	STAVEBNÍ OTVOR	KS	OTEVÍRÁNÍ	ZASKLENÍ	MATERIÁL
D1	4 950x2 620	1	DLE INVESTORA	IZOLAČNÍ TROJSKLO U=1,0 W/m²K	HLINÍK
D1T	1 630x2 500	1	DLE INVESTORA	PLNÉ	HLINÍK
D2	1 890x2 420	1	DLE INVESTORA	ČIRÉ JEDNOSKLO	HLINÍK
D2	1 890x2 420	1	DLE INVESTORA	ČIRÉ JEDNOSKLO	HLINÍK
D3	900x2 180	1	DLE INVESTORA	PLNÉ	MDF
D3	900x2 180	1	DLE INVESTORA	PLNÉ	MDF
D3	900x2 180	1	DLE INVESTORA	PLNÉ	MDF
D3	900x2 180	1	DLE INVESTORA	PLNÉ	MDF
D3	900x2 180	1	DLE INVESTORA	PLNÉ	MDF
D3	900x2 180	1	DLE INVESTORA	PLNÉ	MDF
D3	900x2 180	1	DLE INVESTORA	PLNÉ	MDF

PONZÁMKA

- VÝŠKA STAVENÍHO OTVORU SE POČÍTÁ OD ČISTÉ PODLAHY (+-0,000)
- TLOUŠŤKA SKLADBY OD HORNÍ HRANY ZÁKLADOVÉ ŽB DESKY AŽ PO HORNÍ HRANU POCHŮZÍ VRSTVY JE 300 mm
- KONSTRUKCE RÁMU U VSTUPNÍCH DVEŘÍCH D1 BUDE Z OCELOVÝCH JEKLŮ 120x120, KTERÉ BUDOU OPATŘENY NAVÁŘENÝMI ÚCHYTY PRO STÍNÍCÍ PLACHTU. OCELOVÁ K-ČE BUDE LAKOVANÁ DO ČERNÉ BARVY A ZALOŽENA NA ZEMNÍCH VRUTECH
- DVEŘE D2 BUDOU OPATŘENY PANICKÝMI KLIKAMI
- OTVOR DO INFOCENTRA O3 BUDE OPATŘEN SAMOZAVÍRAČÍ PROTIPOŽÁRNÍ ROLETOU
- OTVORY D1, D8, O4, NOUZOVÉ OSVĚTLENÍ A PROTIPOŽÁRNÍ ROLETA U O3 BUDOU NAPOJENY NA ZÁLOŽNÍ BATERIOVÝ ZDROJ
- TČ - TEPELNÉ ČERPADLO
- AKU - AKUMULAČNÍ NÁDRŽ