


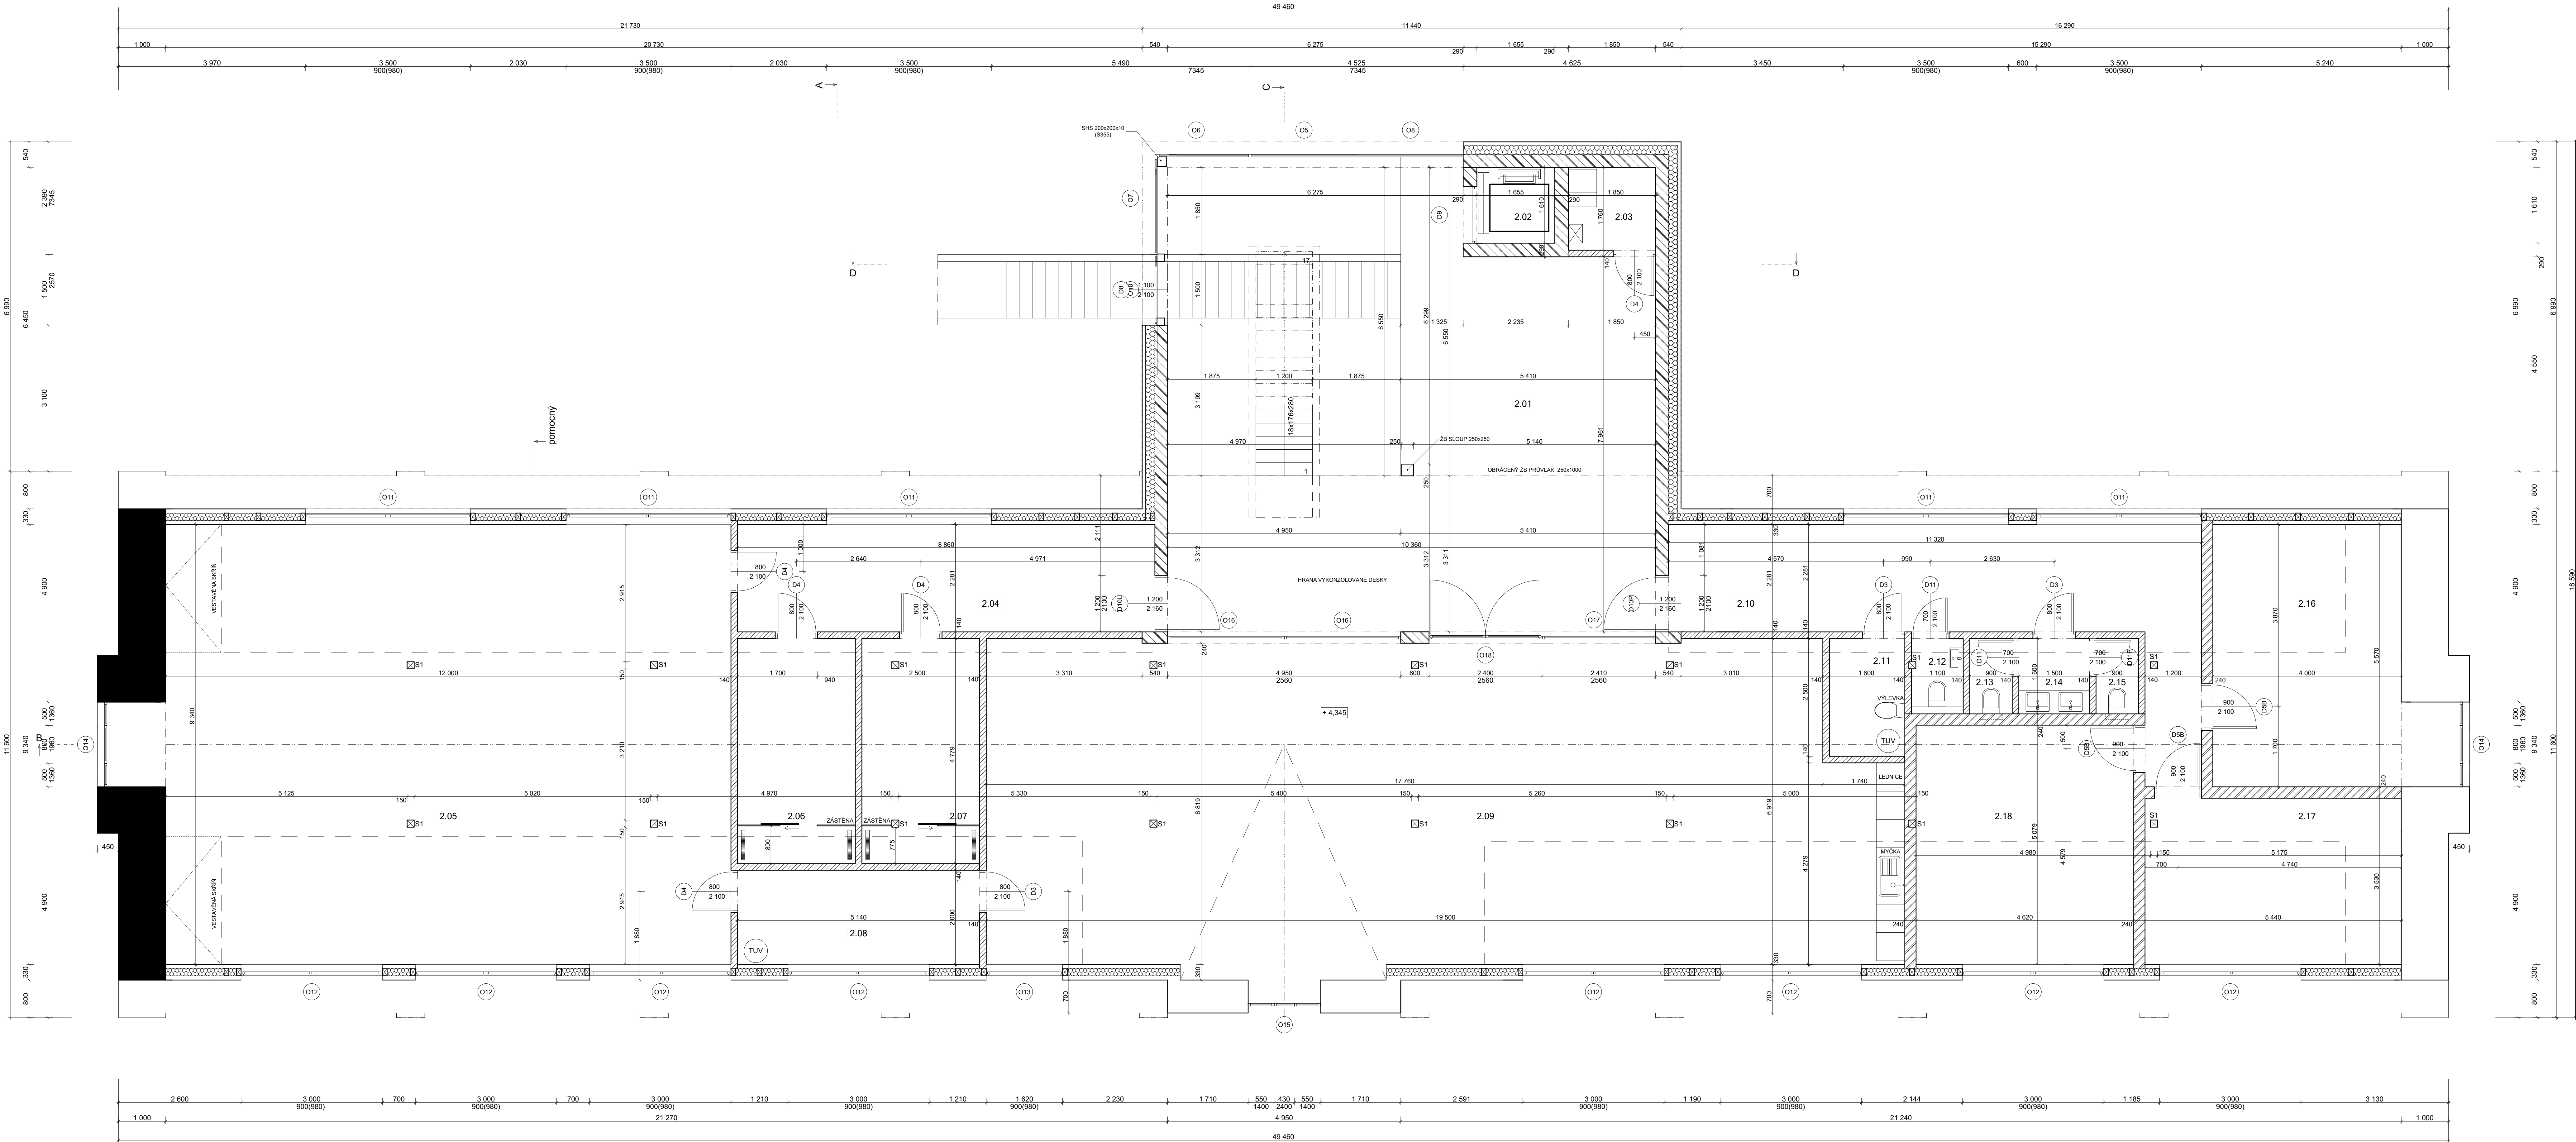

LEGENDA MATERIÁLŮ

- STÁVAJÍCÍ KONSTRUKCE
- NOVÁ ŠTÍTOVÁ STĚNA - Z PŮVODNÍCH CIHEL
- ZTRACENÉ BEDNĚNÍ, TVÁRNICE 200 a 250 mm + BETON
- TEPELNÁ IZOLACE, EPS 200 mm + LEPIDLO
- PŘÍČKA NENOSNÁ, POROBETON 100 mm + 2x20 mm OMÍTKA
- PŘÍČKA NENOSNÁ, POROBETON 200 mm + 2x20 mm OMÍTKA
- TEPELNÁ IZOLACE VIKÝŘ, MINERÁLNÍ VATA 160 mm
- VNITŘNÍ NOSNÁ STĚNA, TVÁRNICE 200 mm + 2x20 OMÍTKA

LEGENDA MÍSTNOSTÍ						
ČÍSLO	ÚČEL	PLOCHA	PODLAHA	STĚNY	STROPY	
2.01	CHODBA	65.02	BROUŠENÝ BETON	OMÍTKA+NÁTER	OMÍTKA+NÁTER	
2.02	VÝTAH	2.66	BROUŠENÝ BETON	OMÍTKA+NÁTER	OMÍTKA+NÁTER	
2.03	STROJOVNA	3.25	BROUŠENÝ BETON	OMÍTKA+NÁTER	OMÍTKA+NÁTER	
2.04	CHODBA	20.21	BROUŠENÝ BETON	OMÍTKA+NÁTER	OMÍTKA+NÁTER	
2.05	TANEČNÍ SÁL	114.33	BROUŠENÝ BETON	OMÍTKA+NÁTER	OMÍTKA+NÁTER	
2.06	ŠATNA I	11.95	BROUŠENÝ BETON	OMÍTKA+NÁTER	OMÍTKA+NÁTER	
2.07	ŠATNA II	11.95	BROUŠENÝ BETON	OMÍTKA+NÁTER	OMÍTKA+NÁTER	
2.08	KABINET	10.28	BROUŠENÝ BETON	OMÍTKA+NÁTER	OMÍTKA+NÁTER	
2.09	ATELIER	128.86	BROUŠENÝ BETON	OMÍTKA+NÁTER	OMÍTKA+NÁTER	
2.10	CHODBA	29.82	BROUŠENÝ BETON	OMÍTKA+NÁTER	OMÍTKA+NÁTER	
2.11	ÚKLIDOVÁ MÍSTNOST	4.00	BROUŠENÝ BETON	OMÍTKA+NÁTER	OMÍTKA+NÁTER	
2.12	WC ZAMĚSTNANCÍ	1.76	BROUŠENÝ BETON	OMÍTKA+NÁTER	OMÍTKA+NÁTER	
2.13	WC CHLAPCI	1.44	BROUŠENÝ BETON	OMÍTKA+NÁTER	OMÍTKA+NÁTER	
2.14	ZÁCHODOVÁ PŘEDSÍŘKA	2.40	BROUŠENÝ BETON	OMÍTKA+NÁTER	OMÍTKA+NÁTER	
2.15	WC DÍVKY	1.44	BROUŠENÝ BETON	OMÍTKA+NÁTER	OMÍTKA+NÁTER	
2.16	ZUŠ 1	22.28	BROUŠENÝ BETON	OMÍTKA+NÁTER	OMÍTKA+NÁTER	
2.17	ZUŠ 2	19.20	BROUŠENÝ BETON	OMÍTKA+NÁTER	OMÍTKA+NÁTER	
2.18	ZUŠ 3	23.47	BROUŠENÝ BETON	OMÍTKA+NÁTER	OMÍTKA+NÁTER	
		474,32 m²				

STAVEBNÍ OTVORY / OKNA					
OZN	STAVEBNÍ OTVOR	KS	OTEVÍRÁNÍ	ZASKLENÍ	MATERIÁL
O8	2 235×2 230	1	JEDNOKŘÍDLÉ FIXNÍ V SESTAVĚ 3	IZOLAČNÍ TROJSKLO U=1,0 W/m²K	HLINÍK
O9	4 525×2 715	1	JEDNOKŘÍDLÉ FIXNÍ V SESTAVĚ 3	IZOLAČNÍ TROJSKLO U=1,0 W/m²K	HLINÍK
O10	1 500×2 970	1	JEDNOKŘÍDLÉ FIXNÍ	IZOLAČNÍ TROJSKLO U=1,0 W/m²K	HLINÍK
O11	3 500×900	5	DVOUKŘÍDLÉ OTEVÍRAVÉ, SKLOPNÉ	IZOLAČNÍ TROJSKLO U=1,0 W/m²K	HLINÍK
O12	3 000×900	8	DVOUKŘÍDLÉ OTEVÍRAVÉ, SKLOPNÉ	IZOLAČNÍ TROJSKLO U=1,0 W/m²K	HLINÍK
O13	1 620×900	1	DVOUKŘÍDLÉ OTEVÍRAVÉ, SKLOPNÉ	IZOLAČNÍ TROJSKLO U=1,0 W/m²K	HLINÍK
O14	800×1 960	2	TROUKŘÍDLÉ OTEVÍRAVÉ, SKLOPNÉ	IZOLAČNÍ TROJSKLO U=1,0 W/m²K	HLINÍK
O15	1800x1960/1360	1	TROUKŘÍDLÉ OTEVÍRAVÉ, SKLOPNÉ	IZOLAČNÍ TROJSKLO U=1,0 W/m²K	HLINÍK
O16	1530x2400/1400	2	JEDNOKŘÍDLÉ FIXNÍ	ČÍRÉ JEDNOSKLO	HLINÍK
O17	2 410×2 560	1	JEDNOKŘÍDLÉ FIXNÍ	ČÍRÉ JEDNOSKLO	HLINÍK
O18	2 400×2 560	1	DVOUKŘÍDLÉ OTEVÍRAVÉ	ČÍRÉ JEDNOSKLO PROTIPOŽÁRNÍ	HLINÍK

STAVEBNÍ OTVORY / DVEŘE					
OZN	STAVEBNÍ OTVOR	KS	OTEVÍRÁNÍ	ZASKLENÍ	MATERIÁL
D2	1 890×2 420	1	DLE INVESTORA	ČÍRÉ JEDNOSKLO	HLINÍK
D3	900×2 180	1	DLE INVESTORA	PLNÉ	MDF
D3	900×2 180	1	DLE INVESTORA	PLNÉ	MDF
D3	900×2 180	1	DLE INVESTORA	PLNÉ	MDF
D3	900×2 180	1	DLE INVESTORA	PLNÉ	MDF
D3	900×2 180	1	DLE INVESTORA	PLNÉ	MDF
D3	900×2 180	1	DLE INVESTORA	PLNÉ	MDF
D4	900×2 180	1	DLE INVESTORA	PLNÉ	MDF
D4	900×2 180	1	DLE INVESTORA	PLNÉ	MDF
D4	900×2 180	1	DLE INVESTORA	PLNÉ	MDF
D4	900×2 180	1	DLE INVESTORA	PLNÉ	MDF
D5	1 000×2 180	1	DLE INVESTORA	PLNÉ	MDF

PONZÁMKA

- VÝŠKA STAVEBNÍHO OTVORU SE POČÍTÁ OD ČISTÉ PODLAHY (+4,785)
- TLOUŠTKA SKLADBY OD HORNÍ HRANY BETONOVÉ DESKY AŽ PO HORNÍ HRANU POCHUŽÍ VRSTVY JE 170 mm
- OTVORY O14 A O15 UDĚLAT DLE POHLEDŮ A PŮDORYSŮ
- S1 - DŘEVĚNÉ POHLEDOVÉ (HOBOVANÉ) SLOUPKY 150x150 mm, PODPÍRAJÍCÍ VAZNICE
- TUV - ZÁSOBNÍK TEPLÉ VODY