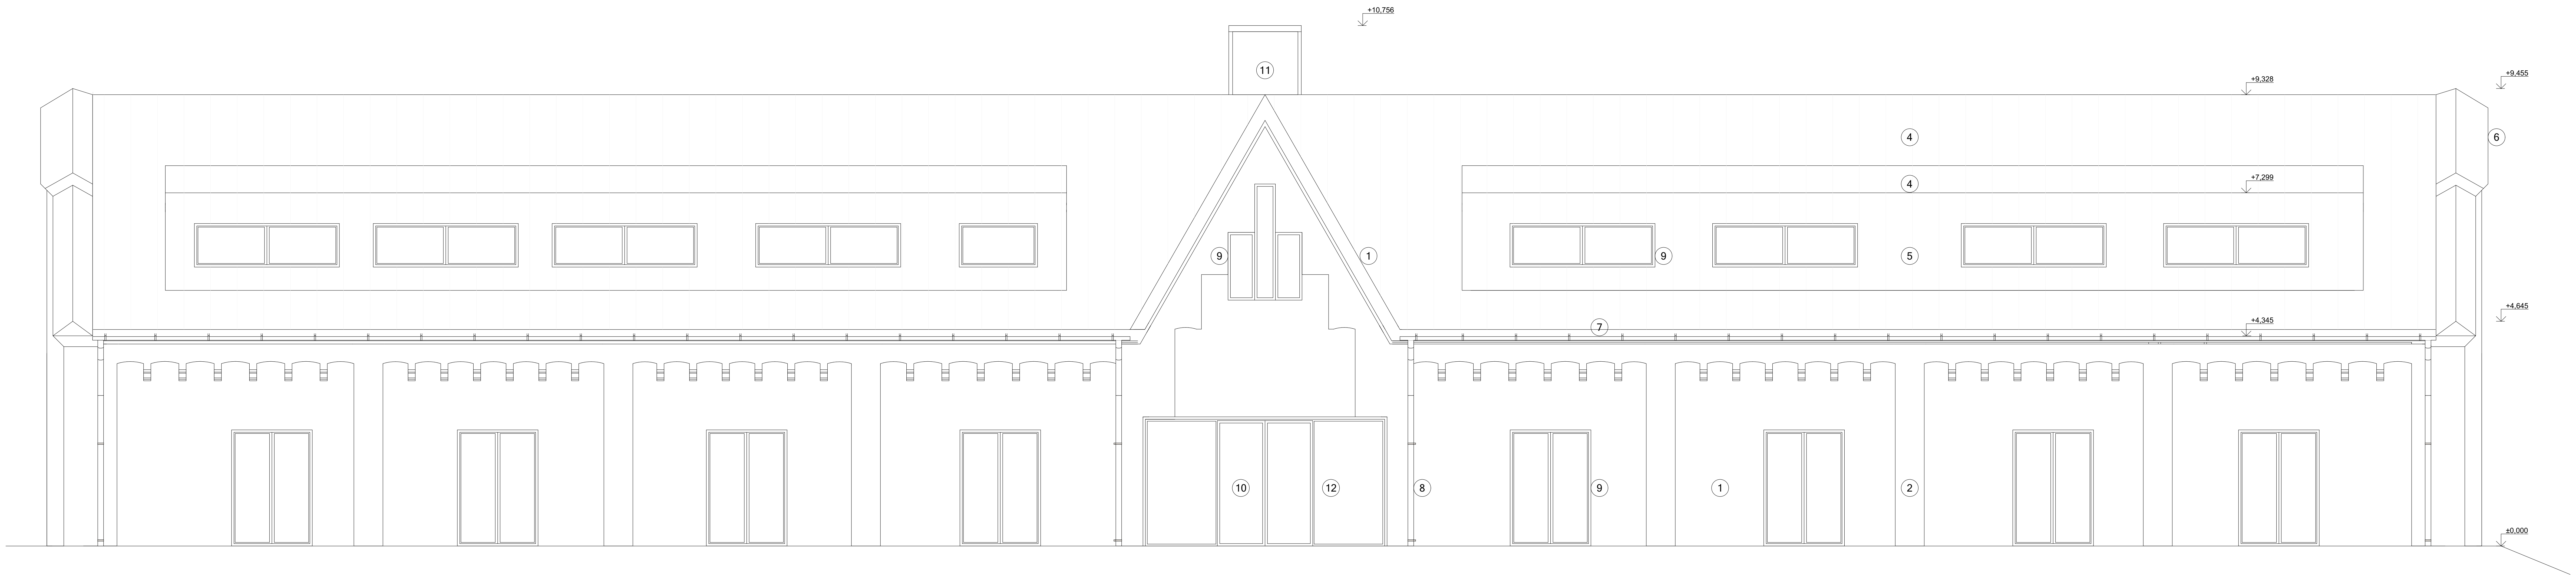

SEVEROVÝCHODNÍ POHLED

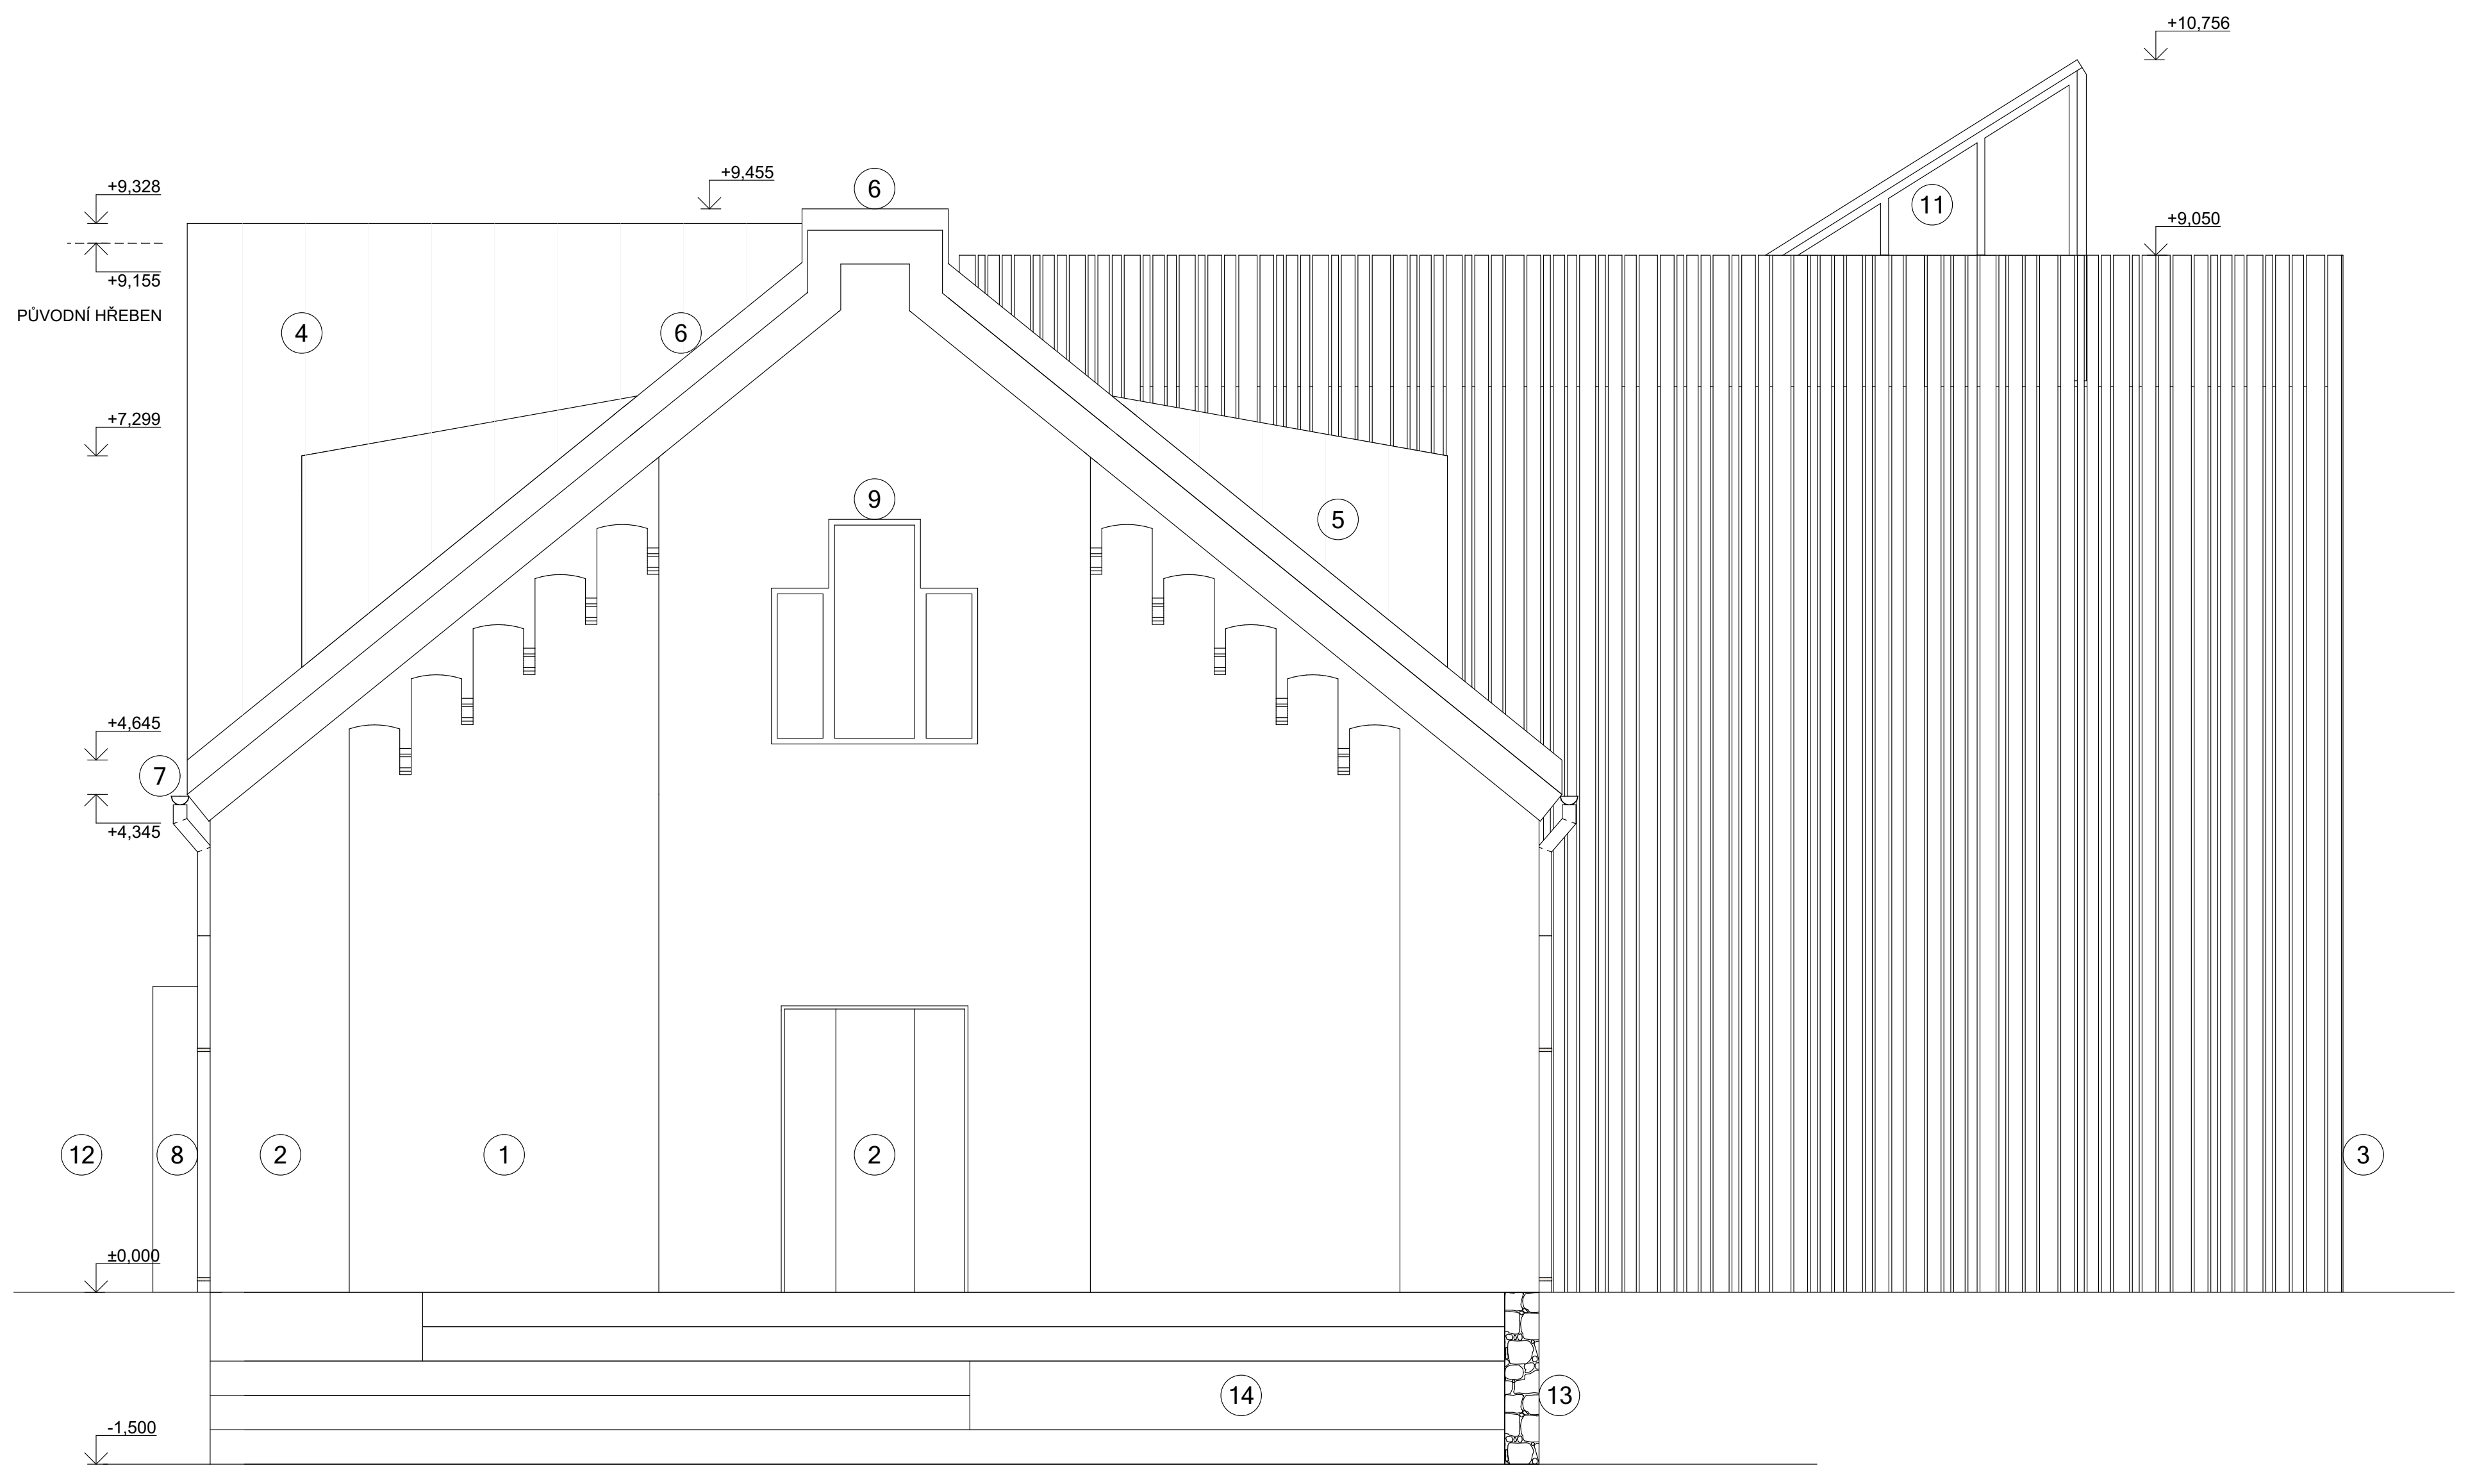

SEVEROZÁPADNÍ POHLED

LEGENDA MATERIÁLŮ

①	FASÁDNÍ VÁPENOCEMENTOVÁ OMÍTKA - SVĚTLÁ, ODSTÍN DLE ARCHITEKTA
②	FASÁDNÍ ZDOBNÉ HISTORICKÉ PRVKY - VÁPENOCEMENTOVÁ OMÍTKA, ODSTÍN DLE ARCHITEKTA
③	FASÁDNÍ OBKLAD Z OPÁLENÉHO DŘEVA - TMAVÝ
④	STŘEŠNÍ KRYTINA Z FALCOVANÉHO PLECHU - TMAVÁ, BARVA DLE ARCHITEKTA
⑤	OPLECHOVÁNÍ VIKÝŘE - FALCOVANÝ PLECH, BARVA STEJNÁ JAKO STŘEŠNÍ KRYTINA
⑥	OPLECHOVÁNÍ STŘECHY - HLINÍKOVÉ S OCHRANNOU VYPALOVANOU LAKOVOU VRSTVOU, BARVA DLE ARCHITEKTA
⑦	STŘEŠNÍ OKAPOVÝ ŽLAB - HLINÍKOVÝ S OCHRANNOU VYPALOVANOU LAKOVOU VRSTVOU, BARVA DLE ARCHITEKTA
⑧	STŘEŠNÍ OKAPOVÝ SVOD - HLINÍKOVÝ S OCHRANNOU VYPALOVANOU LAKOVOU VRSTVOU, BARVA DLE ARCHITEKTA
⑨	FASÁDNÍ OKNO HLINÍKOVÉ S IZOLAČNÍM TROJSKLEM, BARVA ANTRACIT
⑩	VSTUPNÍ DVEŘE BEZPEČNOSTNÍ HLINÍKOVÉ S IZOLAČNÍM TROJSKLEM, BARVA ANTRACIT
⑪	SCHODIŠŤOVÝ TUBUS - PLÁŠŤ ZE SKLENĚNÝCH DÍLCŮ
⑫	KONSTRUKCE PŘÍSTŘEŠKU PŘED VSTUPEM - OCELOVÁ, BARVA DLE ARCHITEKTA
⑬	KAMENNÁ OPĚRNÁ ZÍDKA - ŽULOVÉ ODSEKY
⑭	VENKOVNÍ SEDACÍ SCHODY - POHLEDOVÝ BETON

± 0,000 = 344,75 M.N.M.				RMBA ARCHITEKTURA ▮ INTERIÉR ▮ DESIGN	
ARCHITEKT: ING. ARCH. ROMANA MALIŠ BÍLKOVÁ PROJEKTANT: MILAN JANDA, ONDŘEJ ELIÁŠ				RMBA Architekti s.r.o. BULHARSKÁ 996/20 101 00 PRAHA 10 IČ: 07587287 TEL.: 774 378 888	
AKCE:	REKONSTRUKCE BÝVALÉHO KRAVÍNA V HUKVALDSKÉM DVOŘE PARC. Č. 142/1, K.Ú. SKLENOV				
INVESTOR:	OBEC HUKVALDY, HUKVALDY 3, 73946 HUKVALDY, IČ: 00297194				
STUPEŇ:	DPS	MĚŘÍTKO:	1:50	FORMÁT:	A0
VÝKRES:	**POHLEDY**			ČÍSLO VÝKRESU:	D.1.1.5