



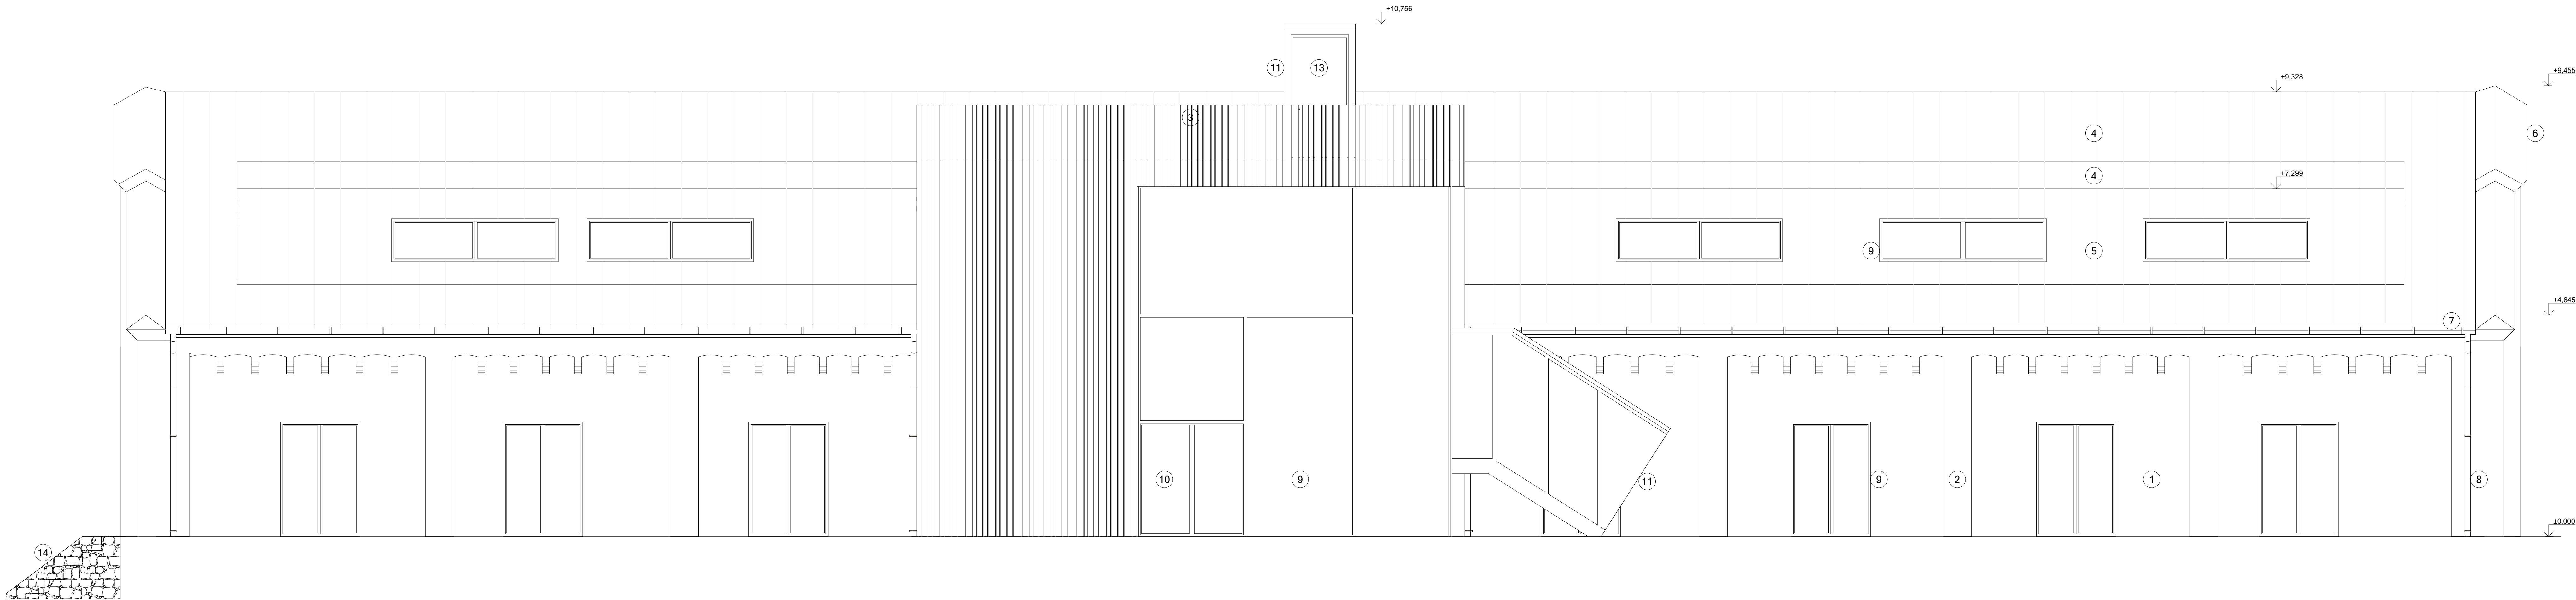

JIHOZÁPADNÍ POHLED

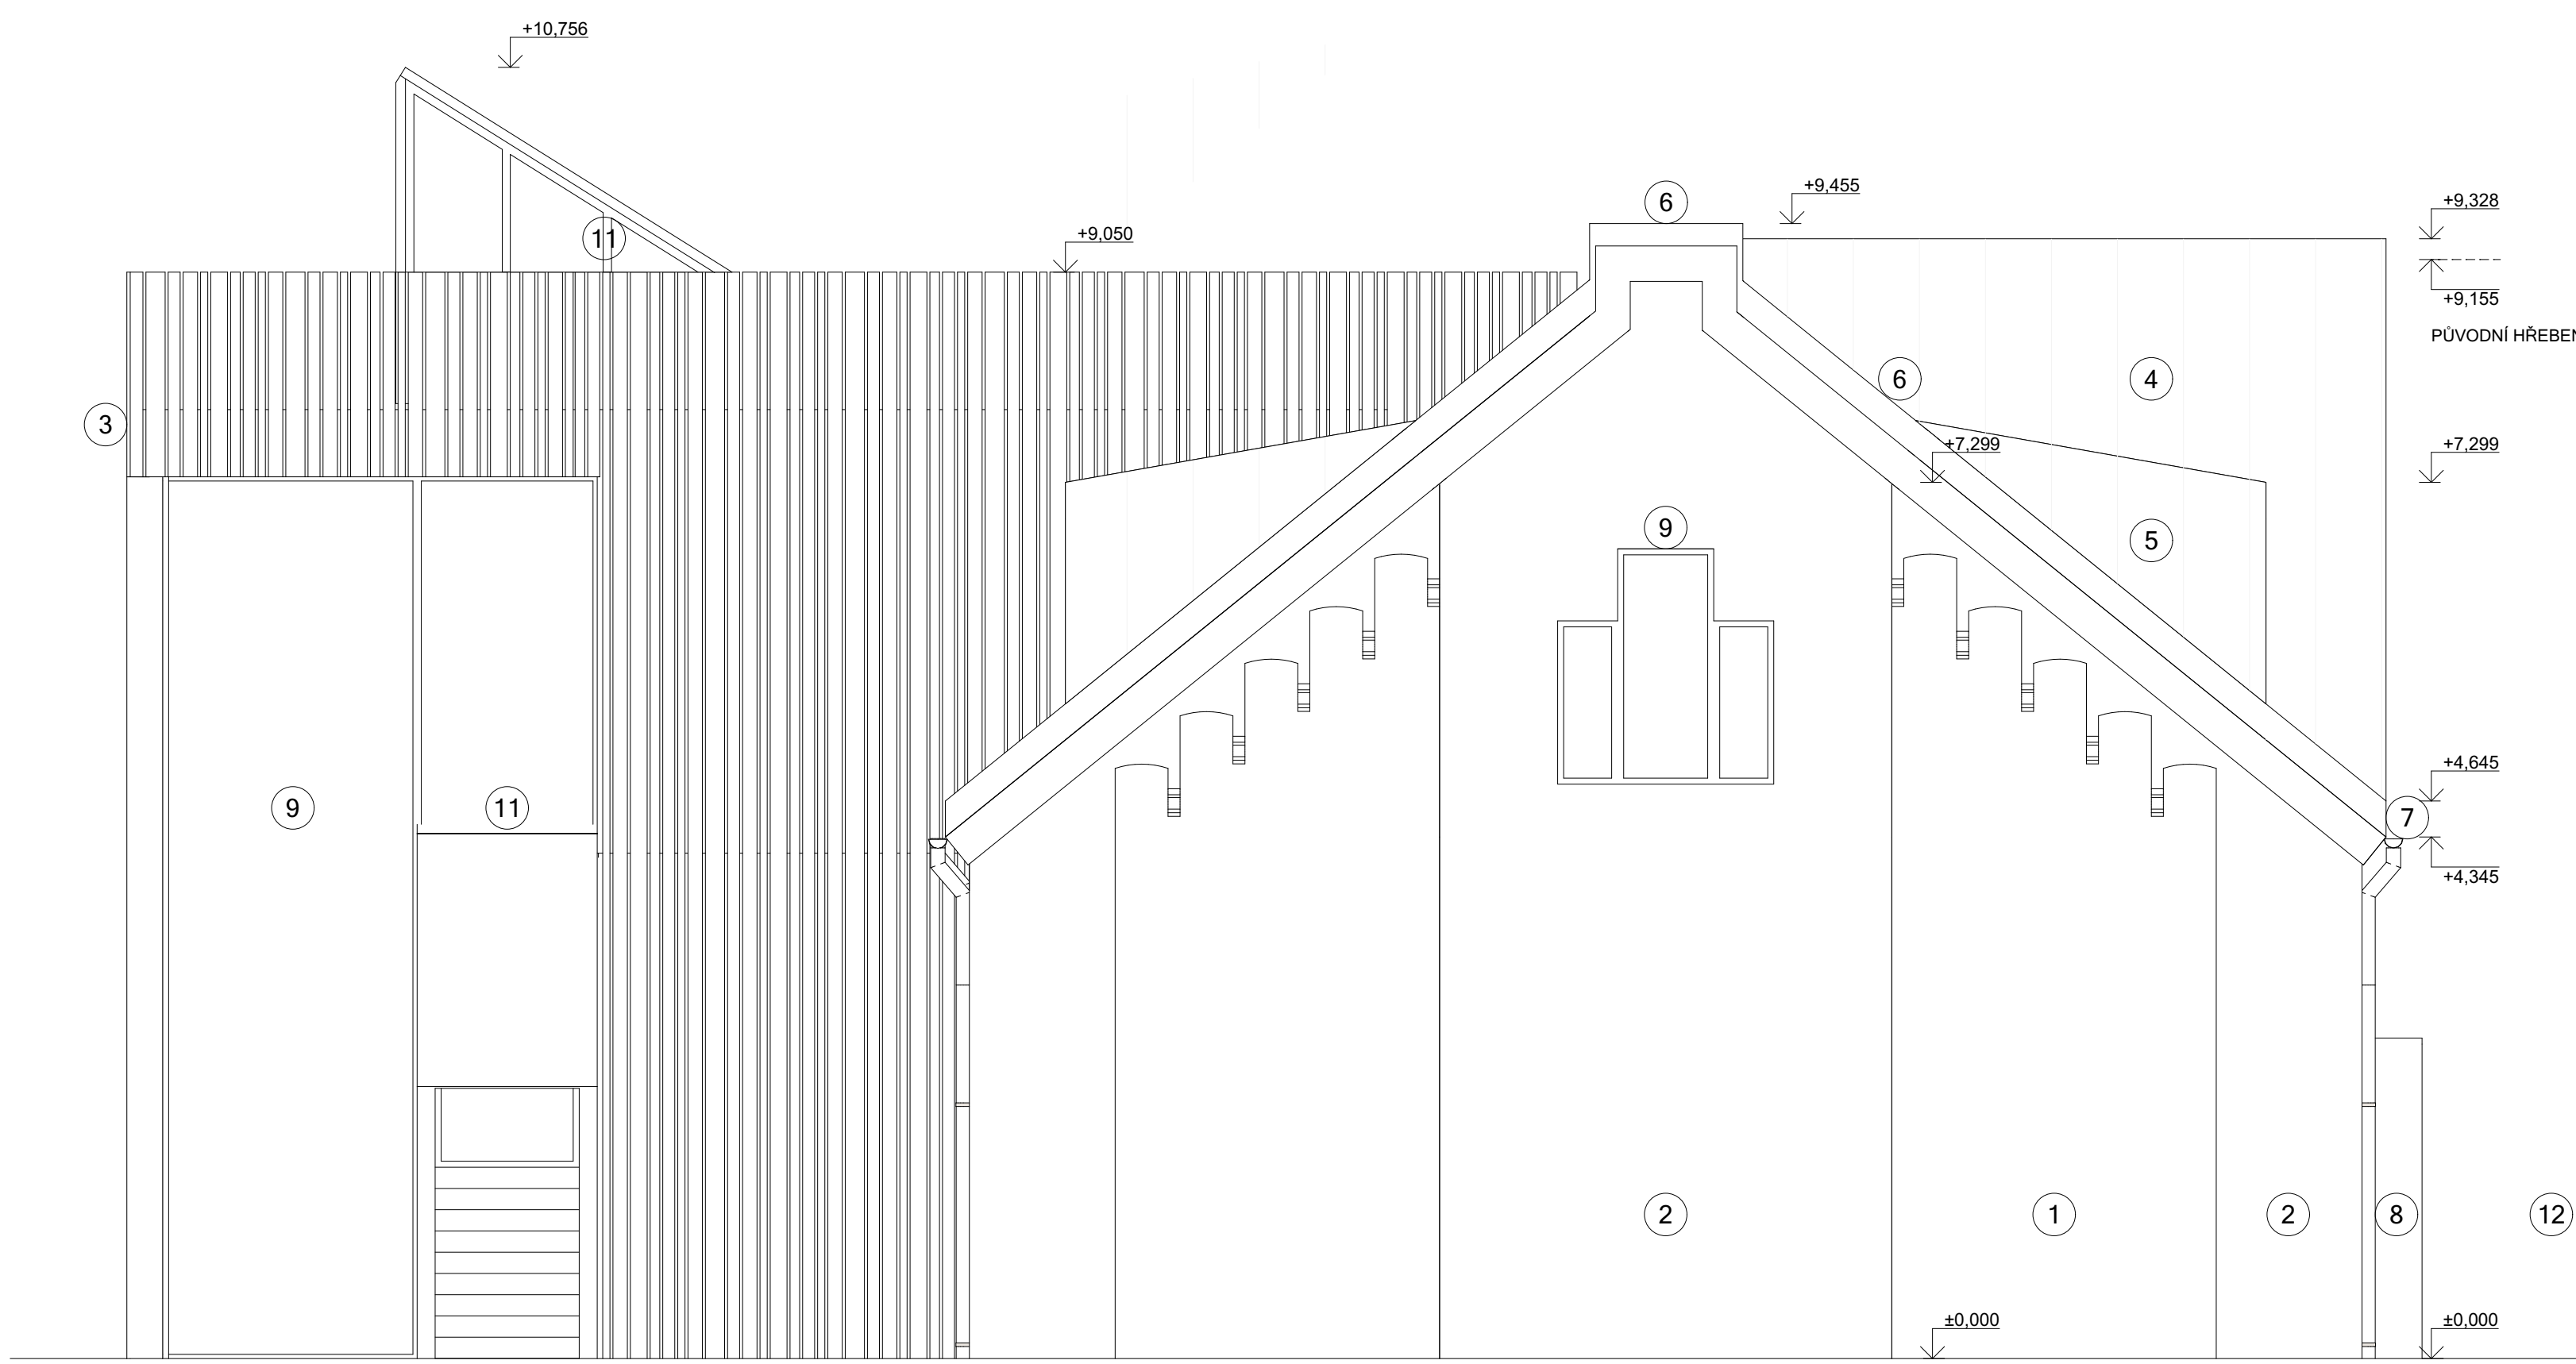

JIHOVÝCHODNÍ POHLED

- LEGENDA MATERIÁLŮ
- 1 FASÁDNÍ VÁPENOCEMENTOVÁ OMÍTKA - SVĚTLÁ, ODSTÍN DLE ARCHITEKTA
  - 2 FASÁDNÍ ZDOBNÉ HISTORICKÉ PRVKY - VÁPENOCEMENTOVÁ OMÍTKA, ODSTÍN DLE ARCHITEKTA
  - 3 FASÁDNÍ OBKLAD Z OPÁLENÉHO DŘEVA - TMAVÝ
  - 4 STŘEŠNÍ KRYTINA Z FALCOVANÉHO PLECHU - TMAVÁ, BARVA DLE ARCHITEKTA
  - 5 OPLECHOVÁNÍ VIKÝŘE - FALCOVANÝ PLECH, BARVA STEJNÁ JAKO STŘEŠNÍ KRYTINA
  - 6 OPLECHOVÁNÍ STŘECHY - HLINÍKOVÉ S OCHRANNOU VYPALOVANOU LAKOVOU VRSTVOU, BARVA DLE ARCHITEKTA
  - 7 STŘEŠNÍ OKAPOVÝ ŽLAB - HLINÍKOVÝ S OCHRANNOU VYPALOVANOU LAKOVOU VRSTVOU, BARVA DLE ARCHITEKTA
  - 8 STŘEŠNÍ OKAPOVÝ SVOD - HLINÍKOVÝ S OCHRANNOU VYPALOVANOU LAKOVOU VRSTVOU, BARVA DLE ARCHITEKTA
  - 9 FASÁDNÍ OKNO HLINÍKOVÉ S IZOLAČNÍM TROJSKLEM, BARVA ANTRACIT
  - 10 VSTUPNÍ DVEŘE BEZPEČNOSTNÍ HLINÍKOVÉ S IZOLAČNÍM TROJSKLEM, BARVA ANTRACIT
  - 11 SCHODISTOVÝ TUBUS - PLAŠT ZE SKLENĚNÝCH DÍLCŮ
  - 12 KONSTRUKCE PRÍSTŘEŠKU PŘED VSTUPEM - OCELOVÁ, BARVA DLE ARCHITEKTA
  - 13 VSTUP NA STŘECHU, DVEŘE OTEVÍRÁVÉ, ČÍRÉ TROJSKLO
  - 14 KAMENNÁ OPĚRNÁ ZÍDKA - ŽULOVÉ ODSEKY