




JIHOZÁPADNÍ POHLED

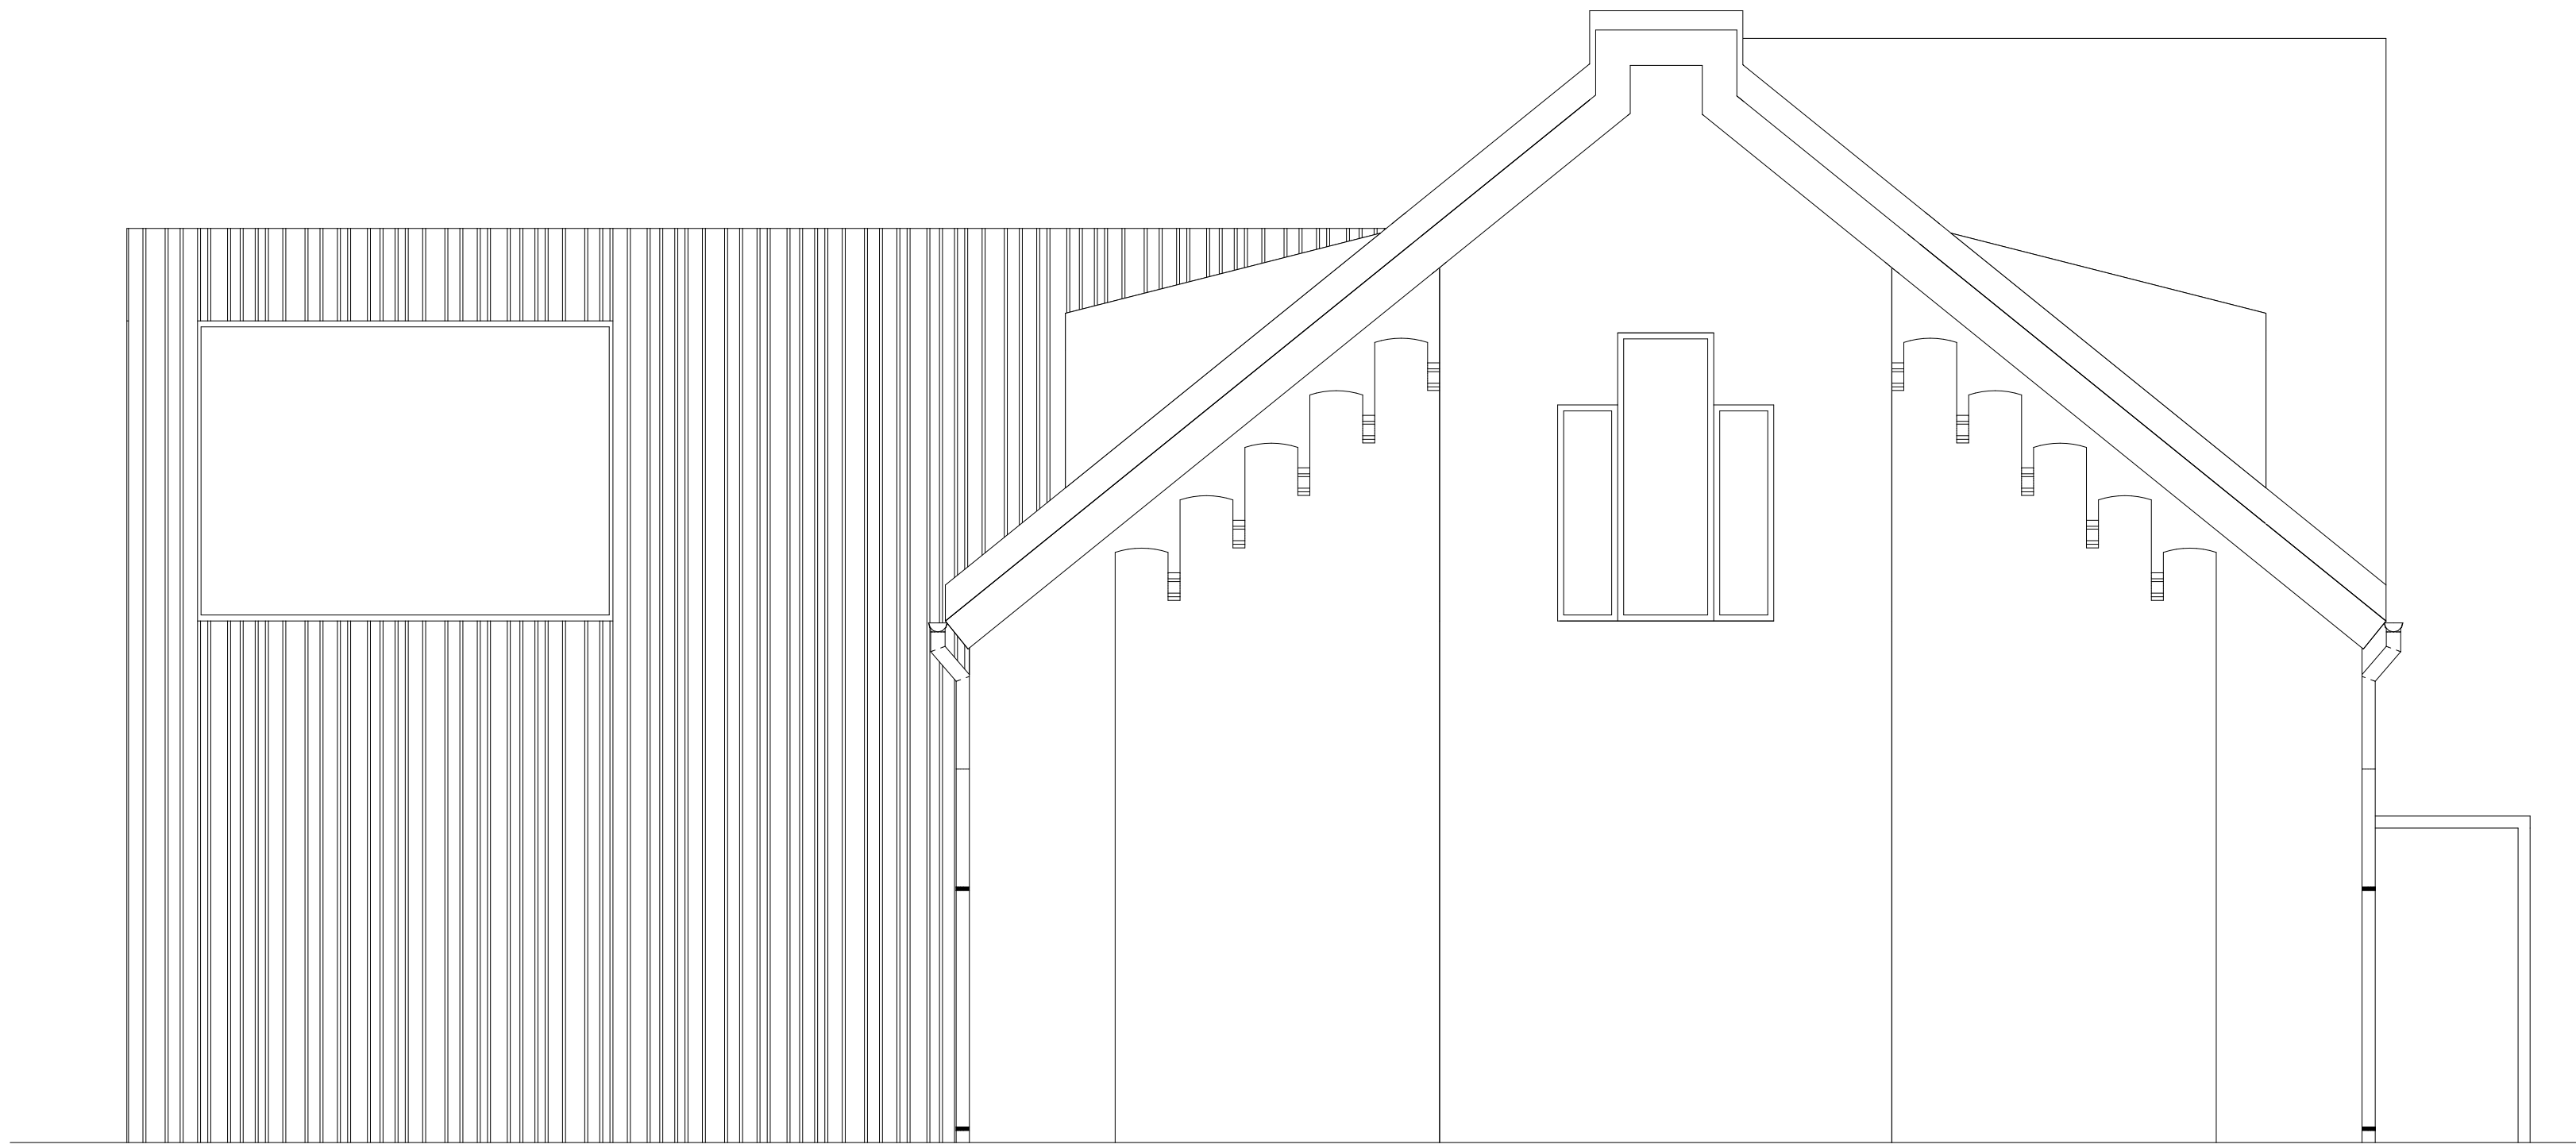


JIHOVÝCHODNÍ POHLED

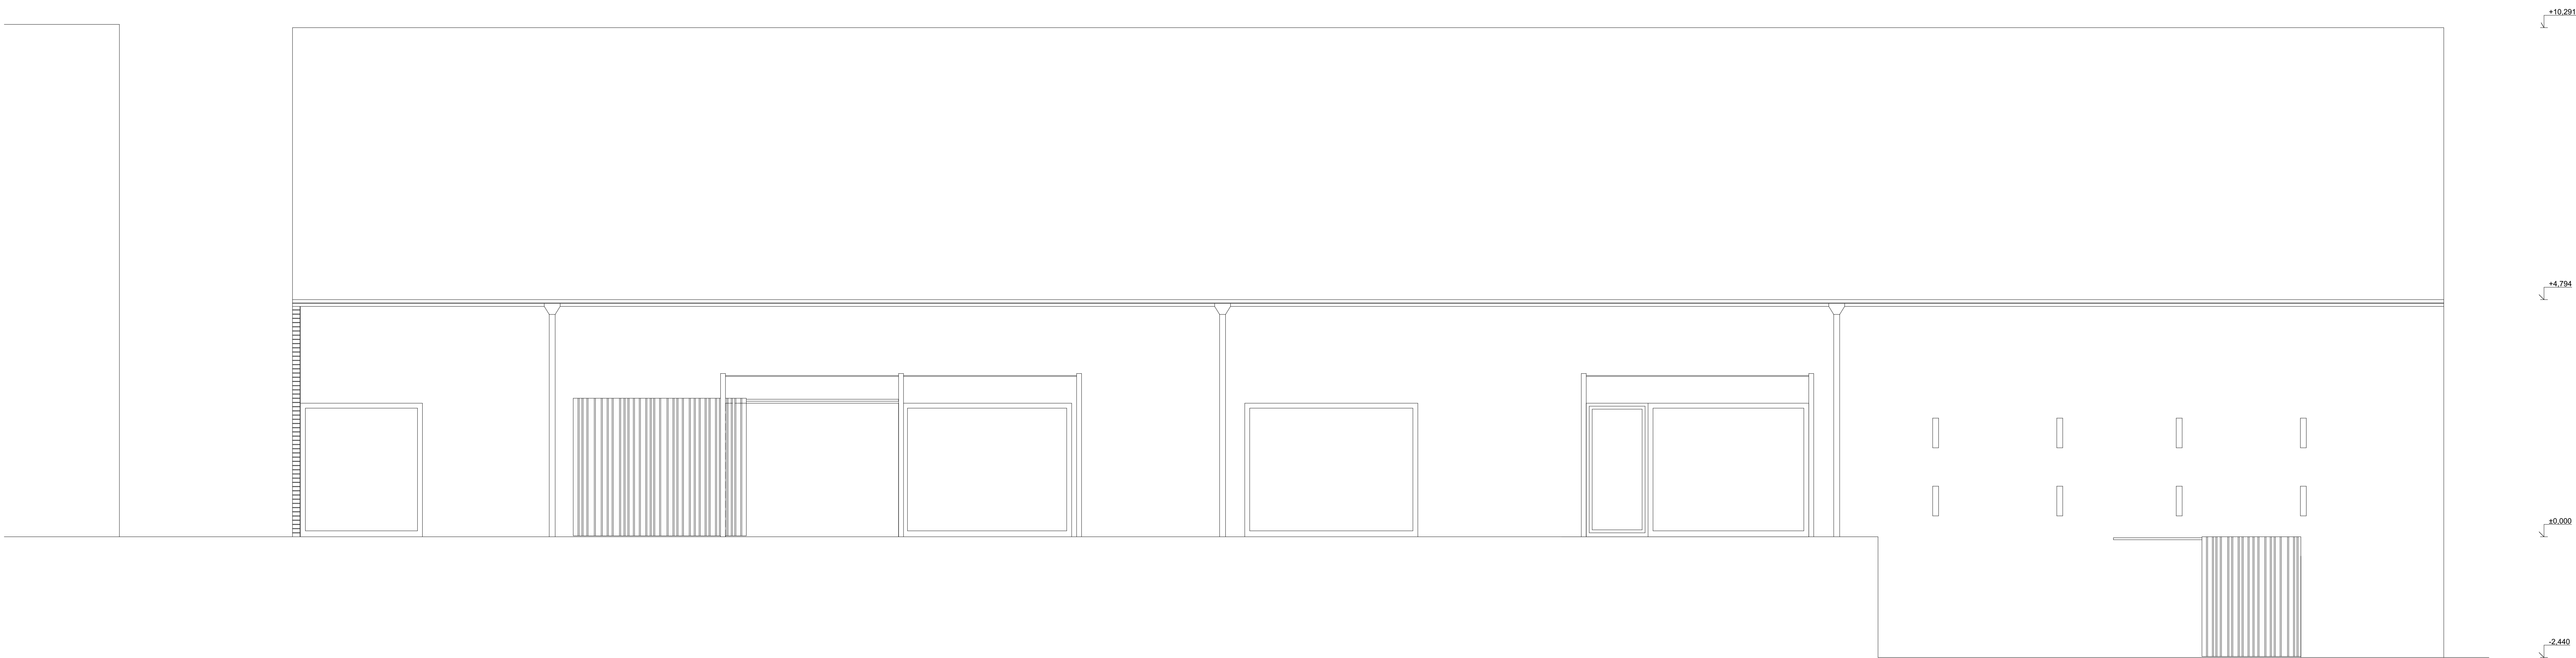


± 0,000 = 452 m.n.m		RMBAArchitektura a Interier s.r.o. ARCHITEKTURA • INTERIER • DESIGN			
ARCHITEKT: ING. ARCH. ROMANA MALÍŠ BÍLKOVÁ PROJEKTANT: ONDŘEJ ELIÁŠ		RMBAArchitekt s.r.o. BULHARSKÁ 596/20 101 00 PRAHA 10 IČ: 07587267 TEL.: 774 378 888			
AKCE:	REKONSTRUKCE A PŘÍSTAVBA OBJEKTU SÝPKY PARC. Č. 142/1, K.Ú. SKLENOV				
INVESTOR:	OBEC HUKVALDY, HUKVALDY 3, 73946 HUKVALDY, IČ: 00297194				
STUPEŇ:	ST	MĚŘÍTKO:	1:50	FORMÁT:	A0
VÝKRES:	POHLED SEVEROZÁPADNÍ STUDIE		ČÍSLO VÝKRESU:	6	

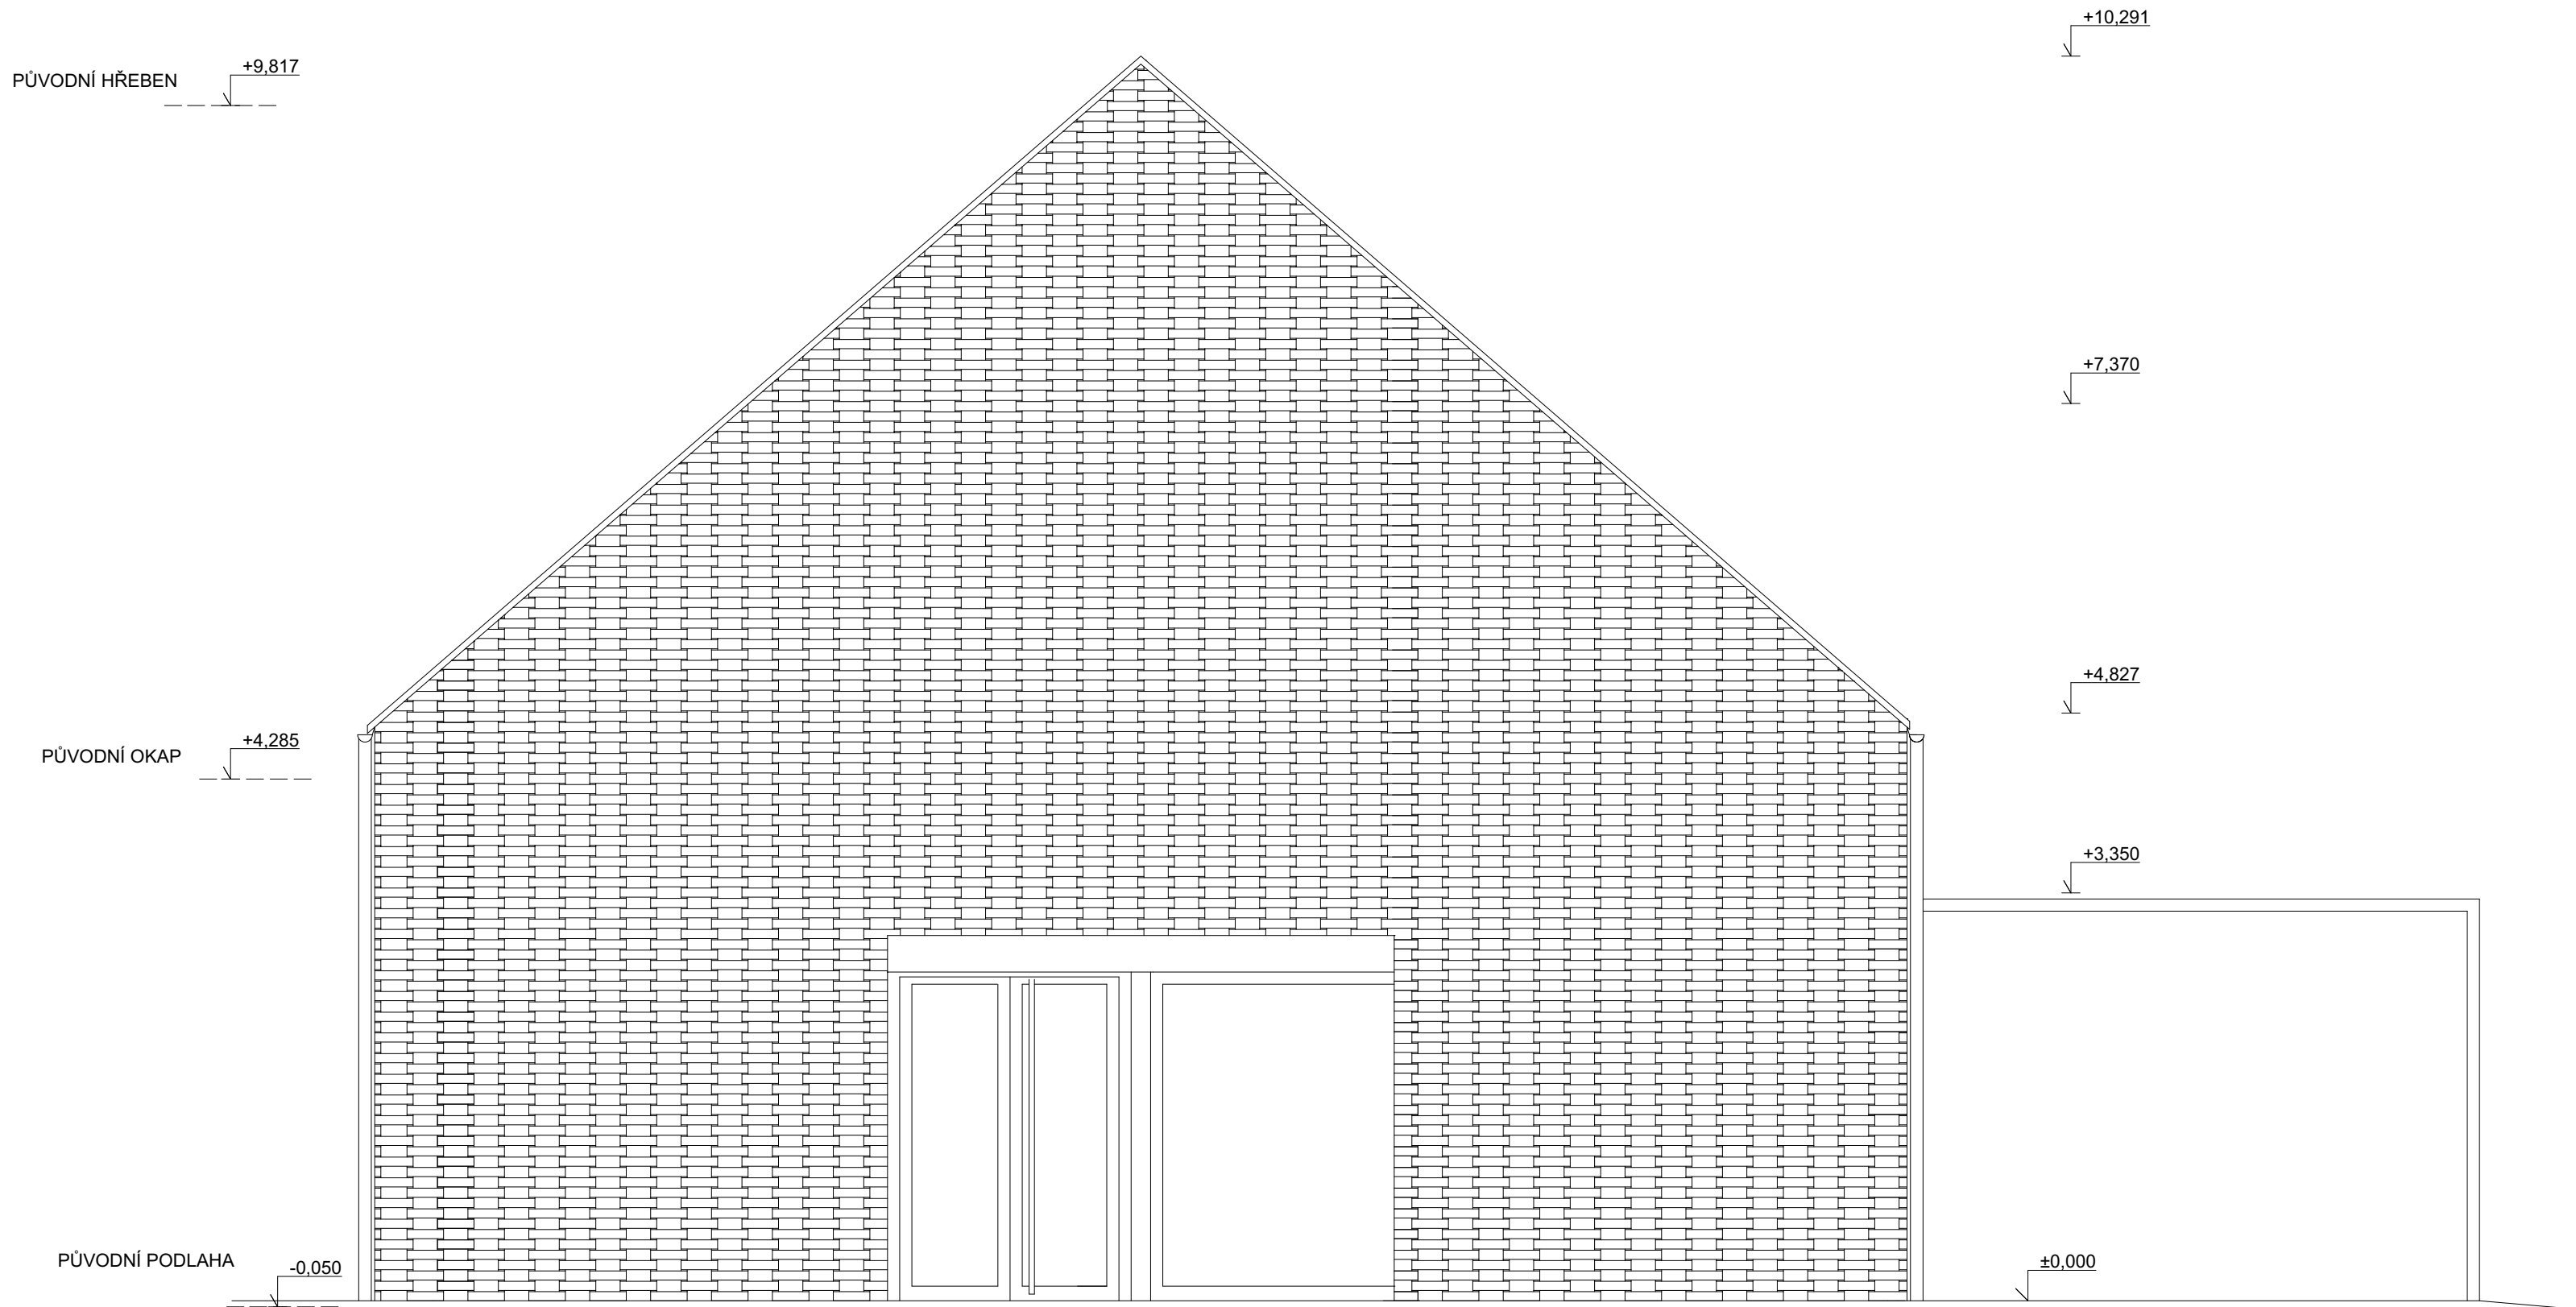


± 0,000 = 452 m.n.m.			RMBA ARCHITEKTURA INTERIÉR DESIGN		
ARCHITEKT: ING. ARCH. ROMANA MALIŠ BÍLKOVÁ PROJEKTANT: ONDŘEJ ELIÁŠ			RMBA Architekti s.r.o. BULHARSKÁ 996/20 101 00 PRAHA 10 IČ: 07587287 TEL.: 774 378 888		
AKCE:	REKONSTRUKCE A PŘÍSTAVBA OBJEKTU SÝPKY PARC. Č. 142/1, K.Ú. SKLENOV				
INVESTOR:	OBEC HUKVALDY, HUKVALDY 3, 73946 HUKVALDY, IČ: 00297194				
STUPEŇ:	ST	MĚŘÍTKO:	1:50	FORMÁT:	A2
VÝKRES:	POHLED SEVEROVÝCHODNÍ STUDIE			ČÍSLO VÝKRESU:	8

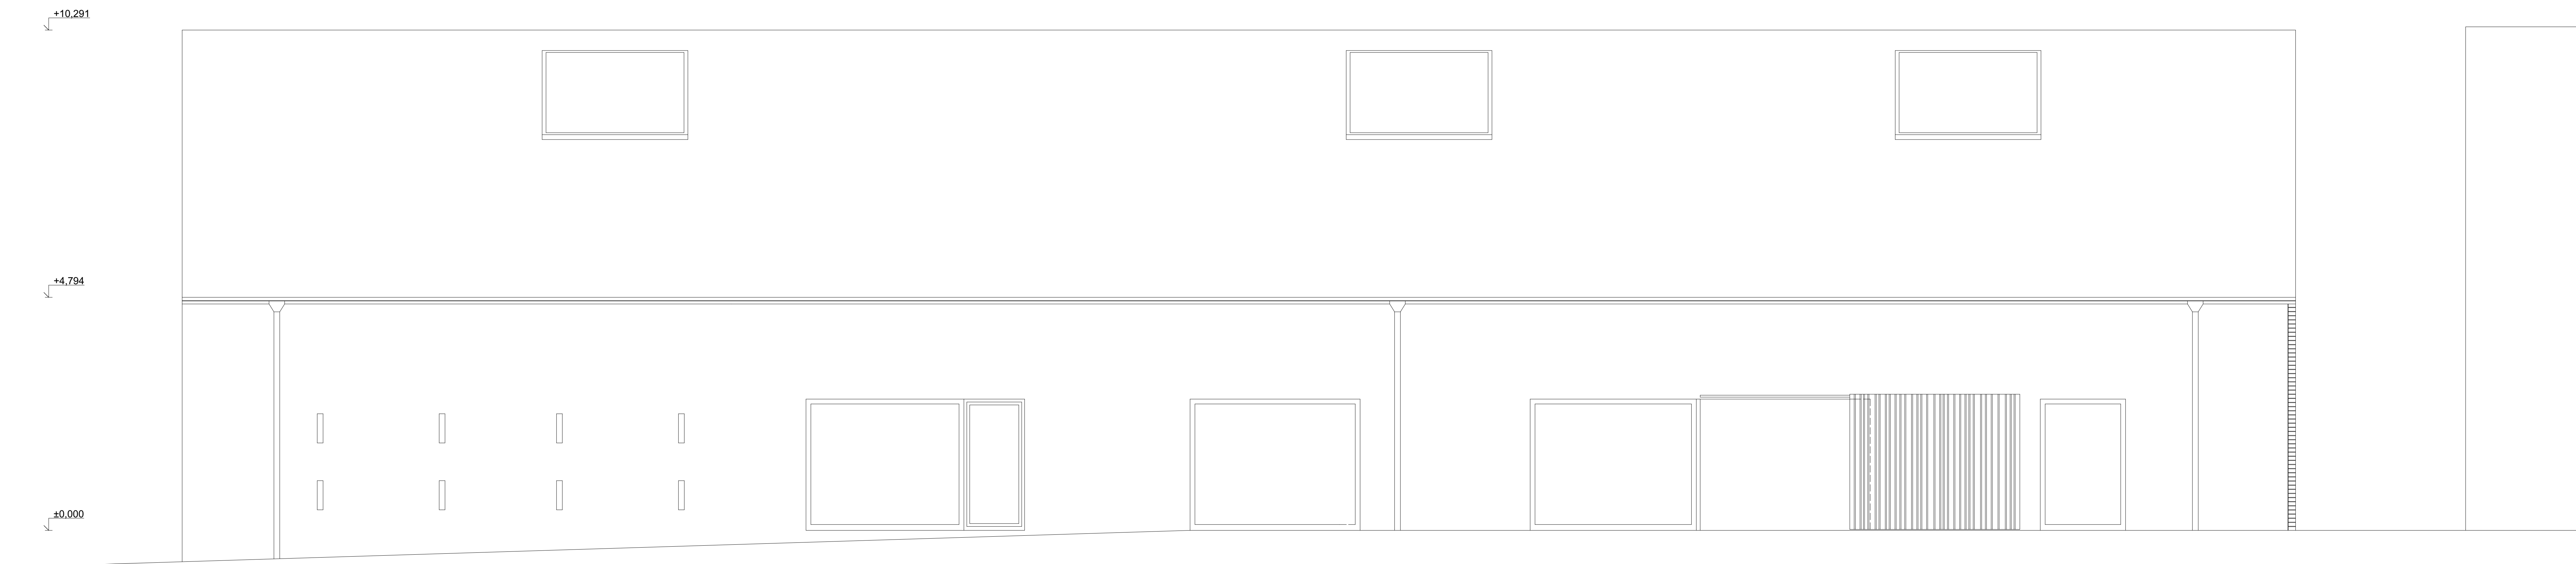


± 0,000 = 452 m.n.m		RMBAArchitektura a Interier s.r.o. ARCHITEKTURA • INTERIER • DESIGN			
ARCHITEKT: ING. ARCH. ROMANA MALÍŠ BÍLKOVÁ PROJEKTANT: ONDŘEJ ELIÁŠ		RMBAArchitekt s.r.o. BULHARSKÁ 596/20 101 00 PRAHA 10 IČ: 07587267 TEL.: 774 378 888			
AKCE:	REKONSTRUKCE A PŘÍSTAVBA OBJEKTU SÝPKY PARC. Č. 142/1, K.Ú. SKLENOV				
INVESTOR:	OBEC HUKVALDY, HUKVALDY 3, 73946 HUKVALDY, IČ: 00297194				
STUPEŇ:	ST	MĚŘÍTKO:	1:50	FORMÁT:	A0
VÝKRES:	POHLED JIHOVÝCHODNÍ STUDIE			ČÍSLO VÝKRESU:	7

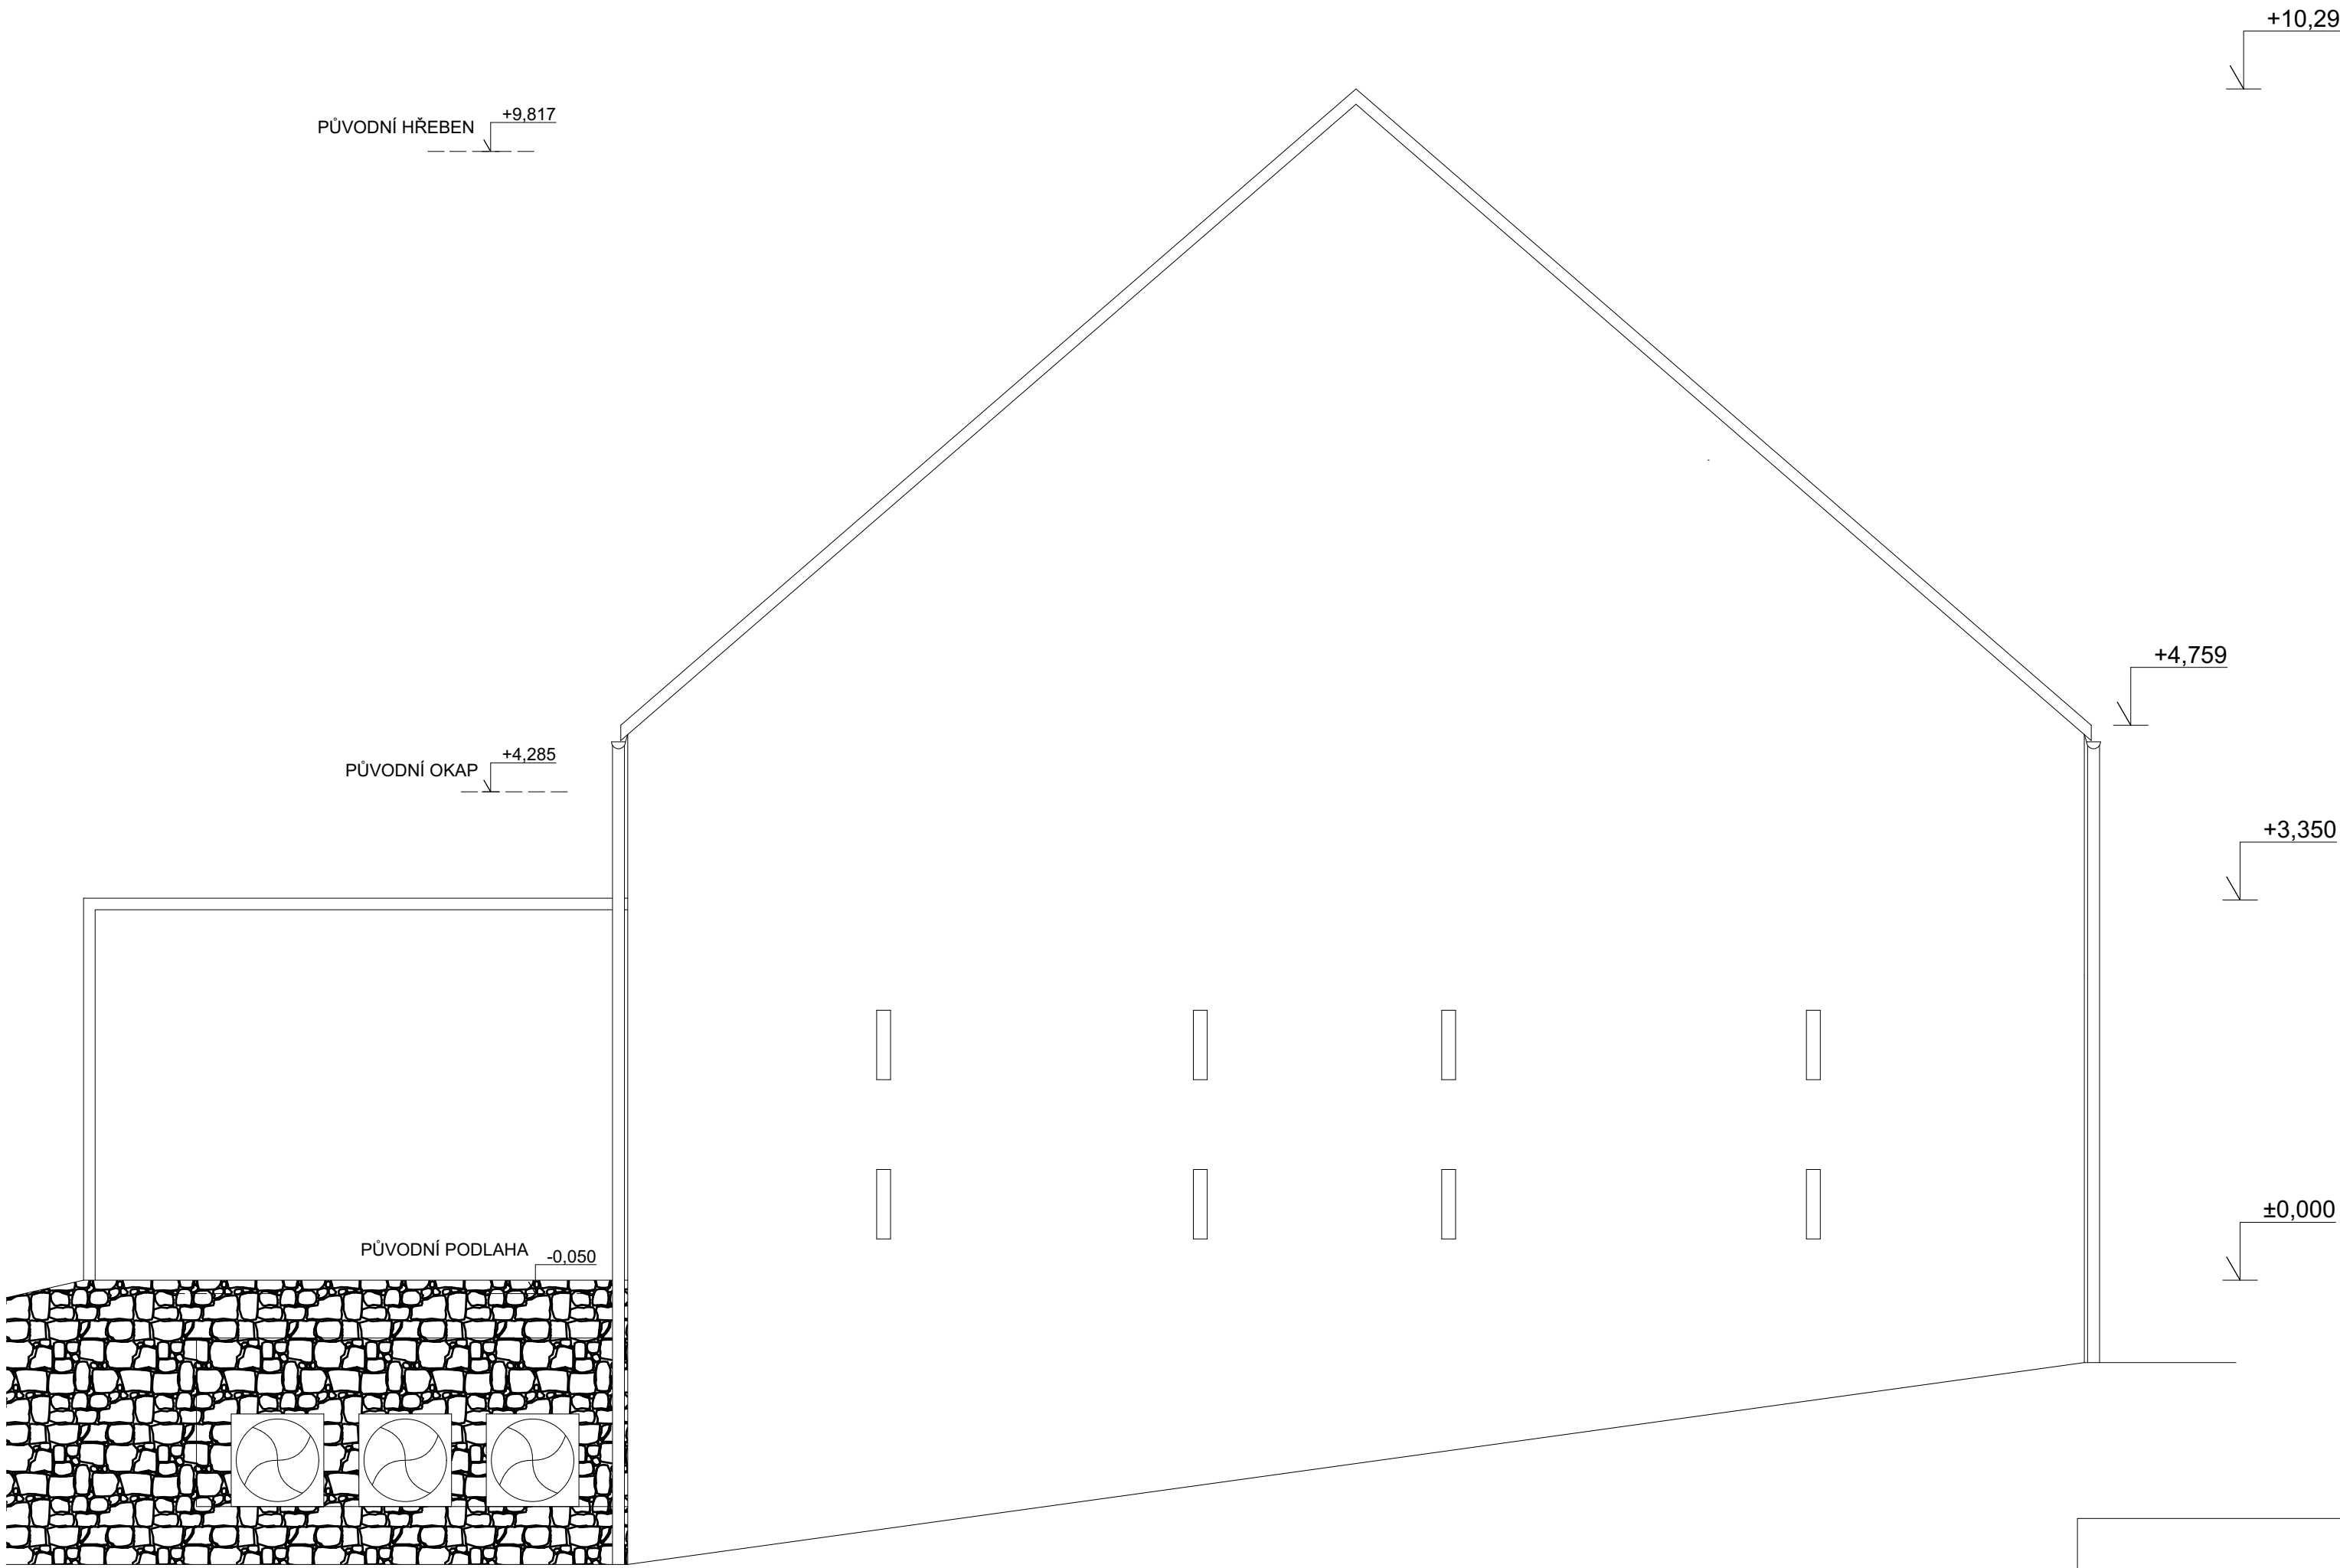


± 0,000 = 452 m.n.m.			RMBA ARCHITEKTURA INTERIÉR DESIGN		
ARCHITEKT: ING. ARCH. ROMANA MALIŠ BÍLKOVÁ PROJEKTANT: ONDŘEJ ELIÁŠ			RMBA Architekti s.r.o. BULHARSKÁ 996/20 101 00 PRAHA 10 IČ: 07587287 TEL.: 774 378 888		
AKCE:	REKONSTRUKCE A PŘÍSTAVBA OBJEKTU SÝPKY PARC. Č. 142/1, K.Ú. SKLENOV				
INVESTOR:	OBEC HUKVALDY, HUKVALDY 3, 73946 HUKVALDY, IČ: 00297194				
STUPEŇ:	ST	MĚŘÍTKO:	1:50	FORMÁT:	A2
VÝKRES:	POHLED JIHOZÁPADNÍ STUDIE			ČÍSLO VÝKRESU:	5

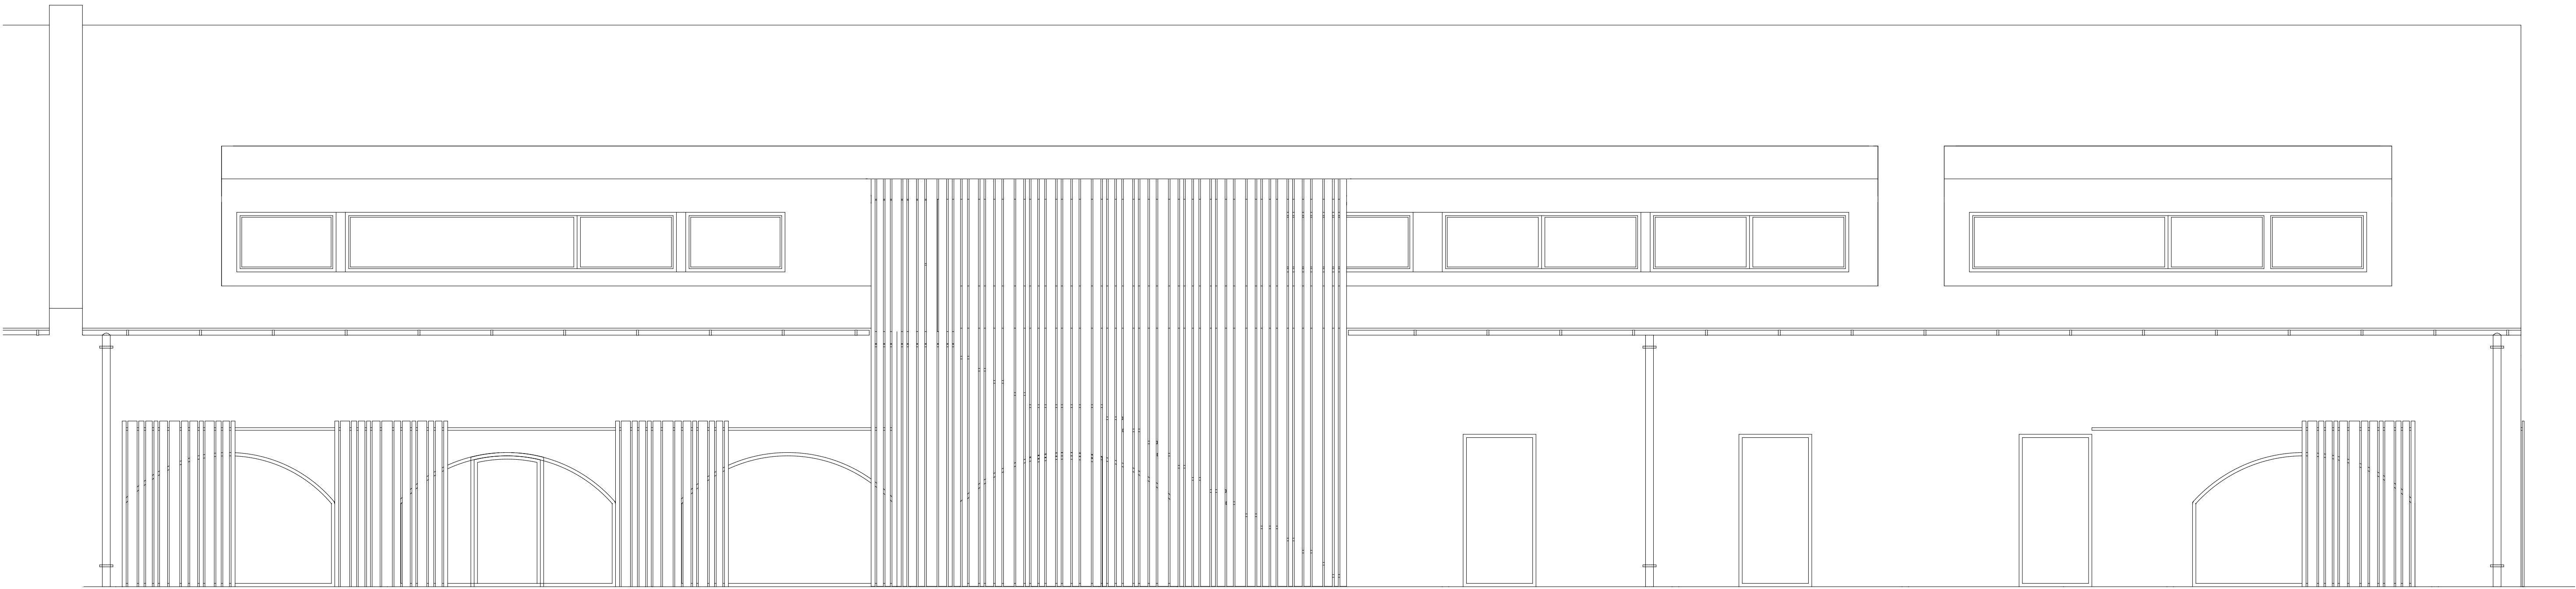

SEVEROZÁPADNÍ POHLED

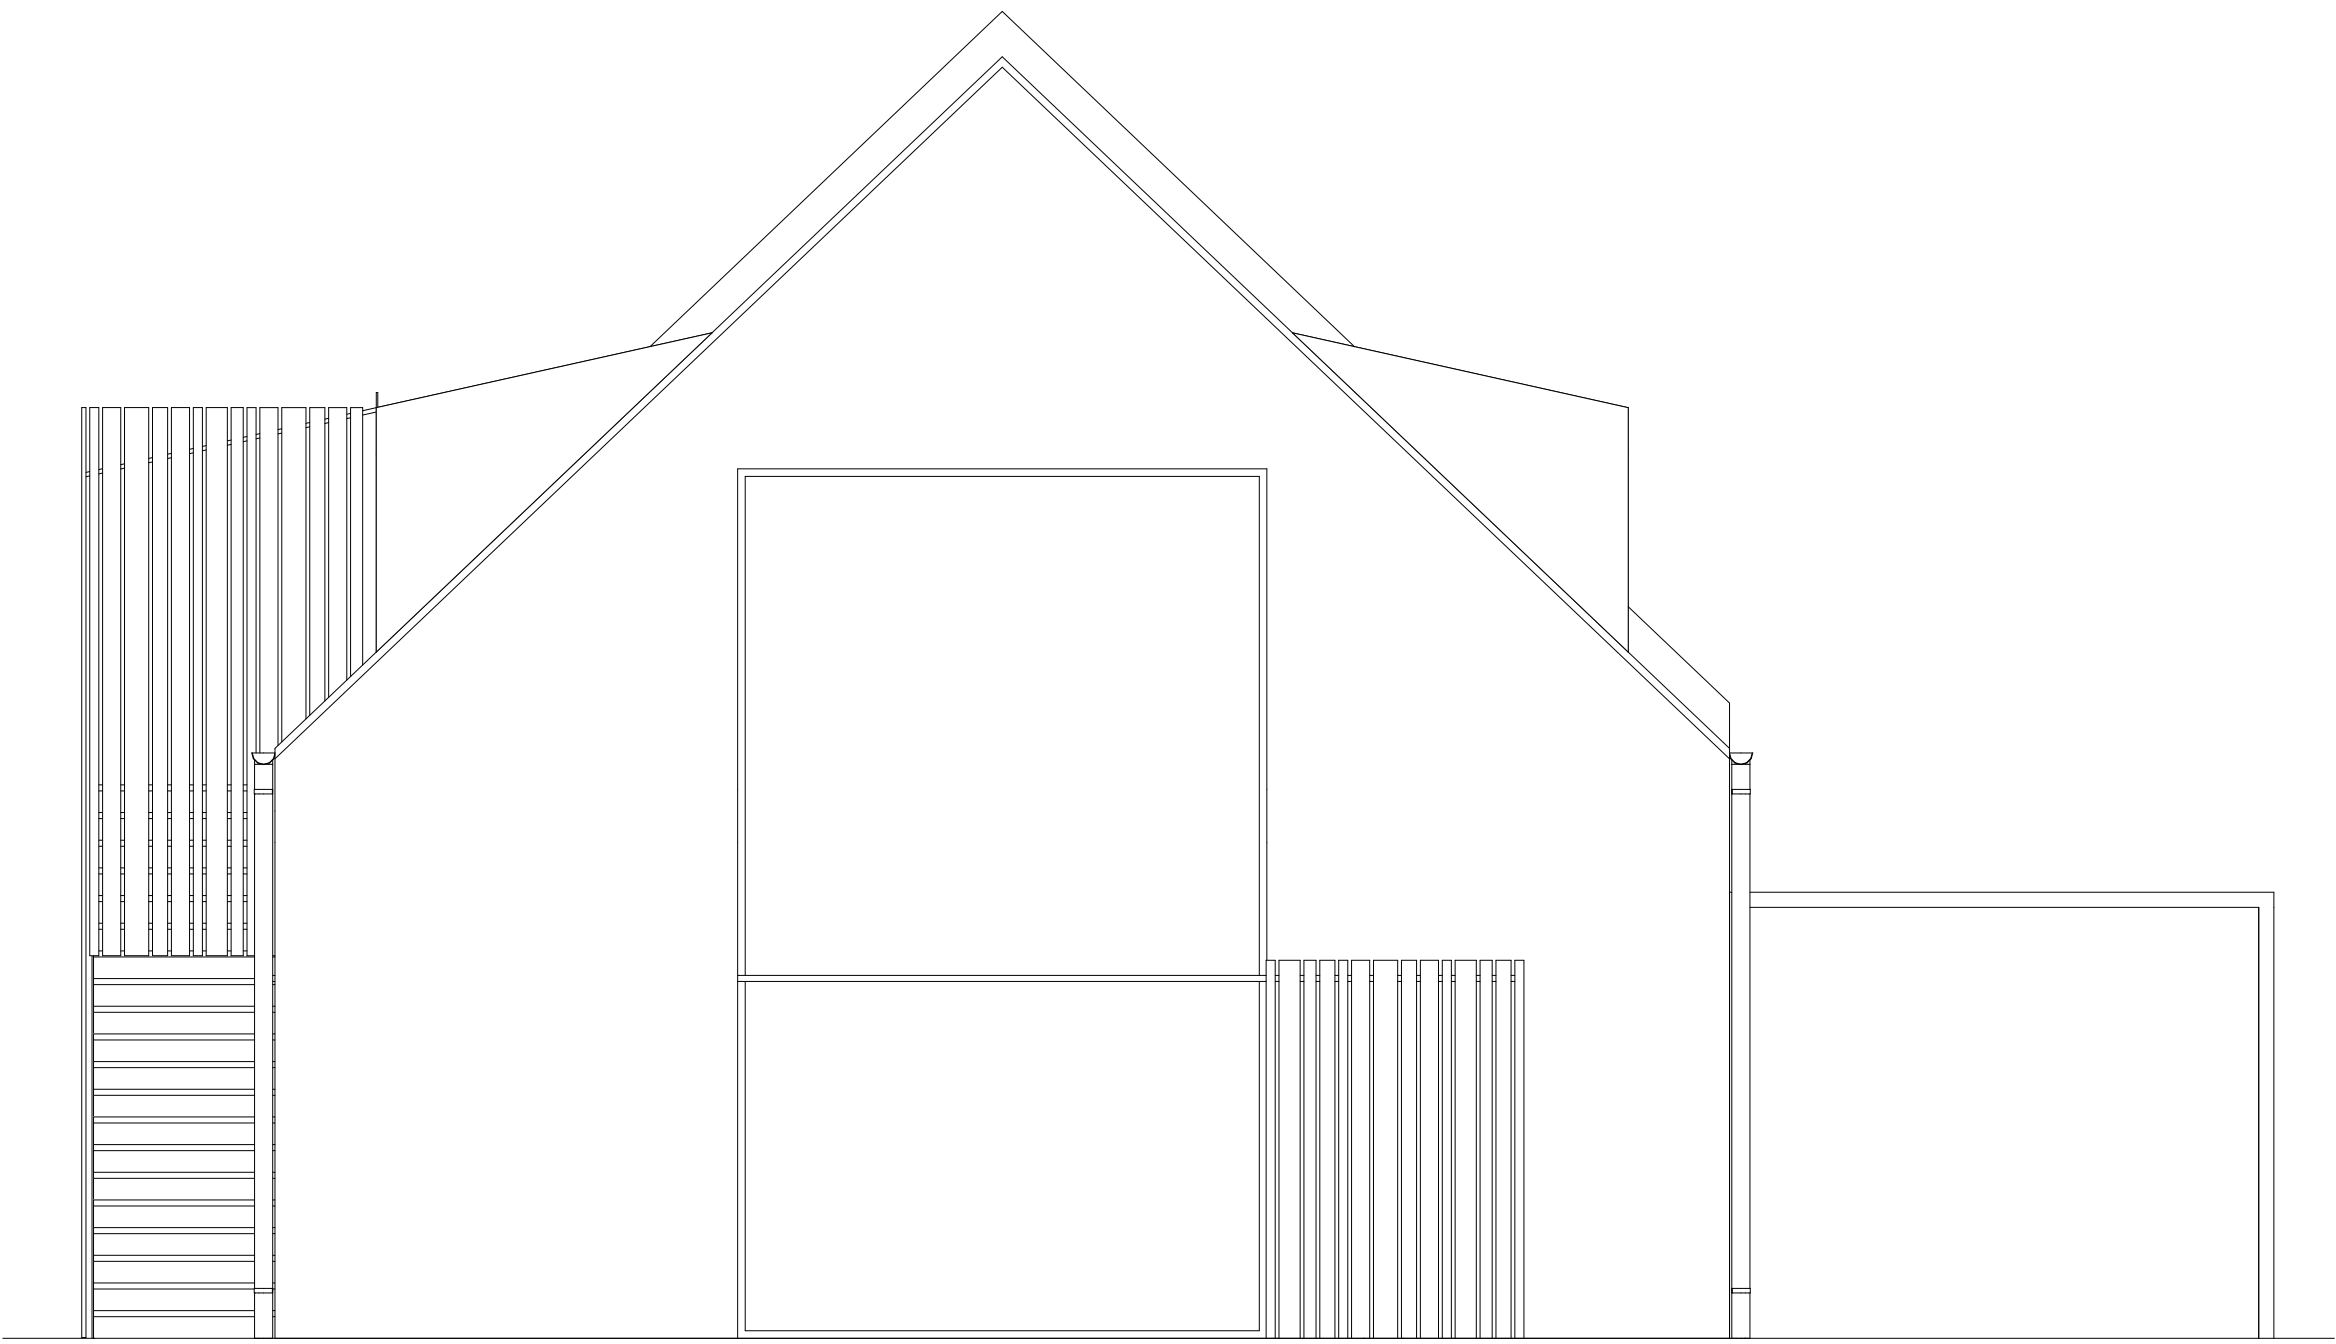

JIHOZÁPADNÍ POHLED

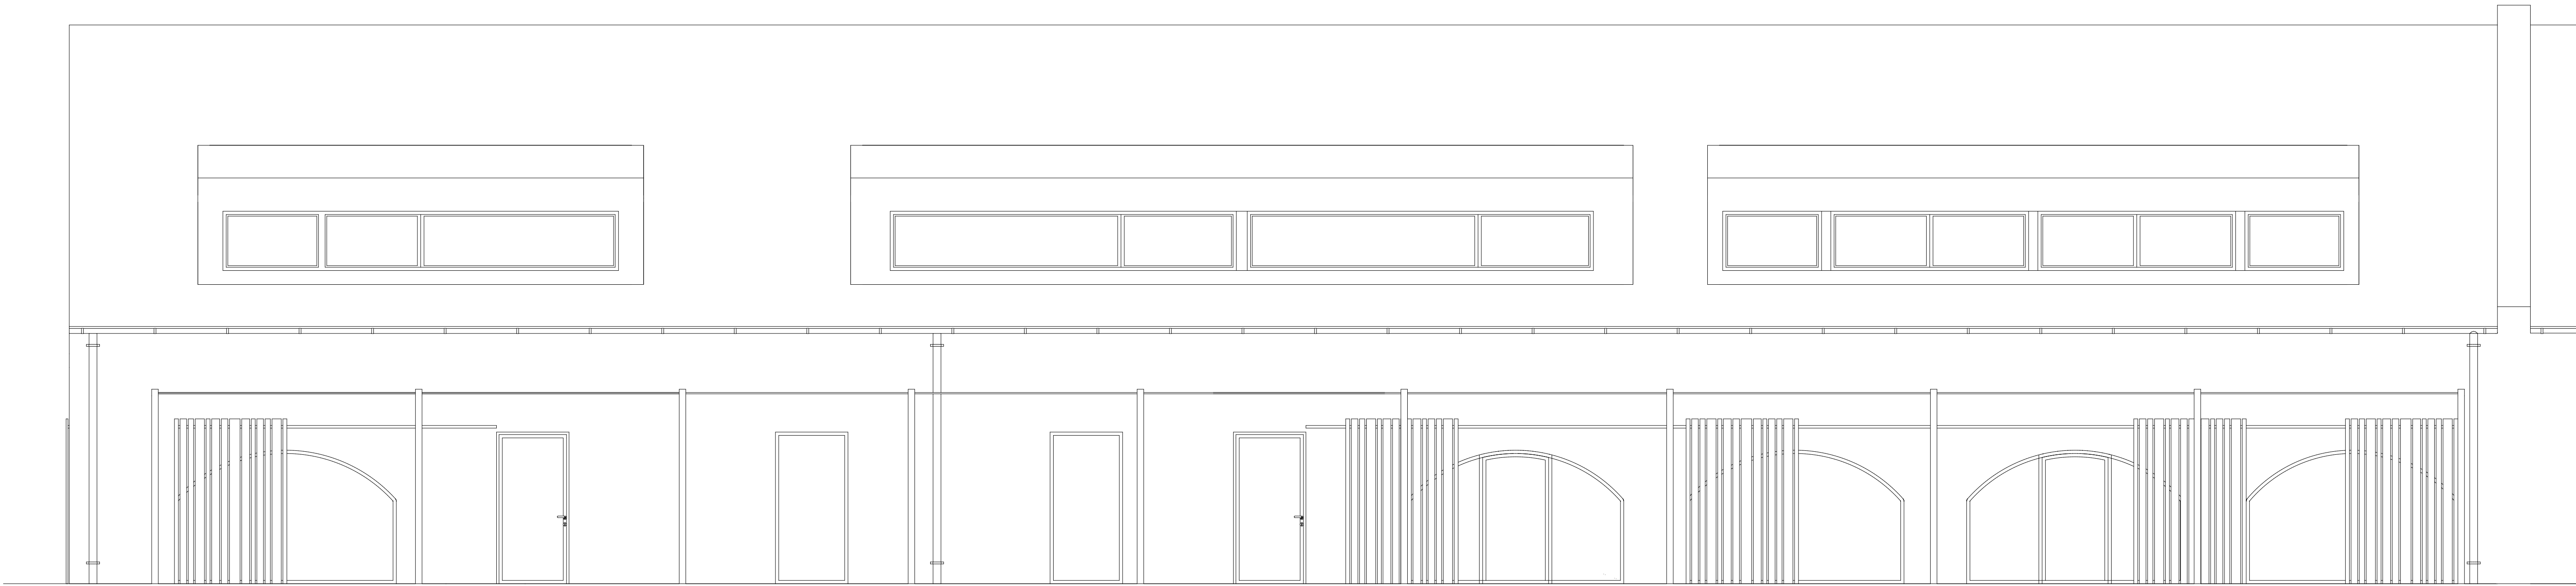

JIHOVÝCHODNÍ POHLED