


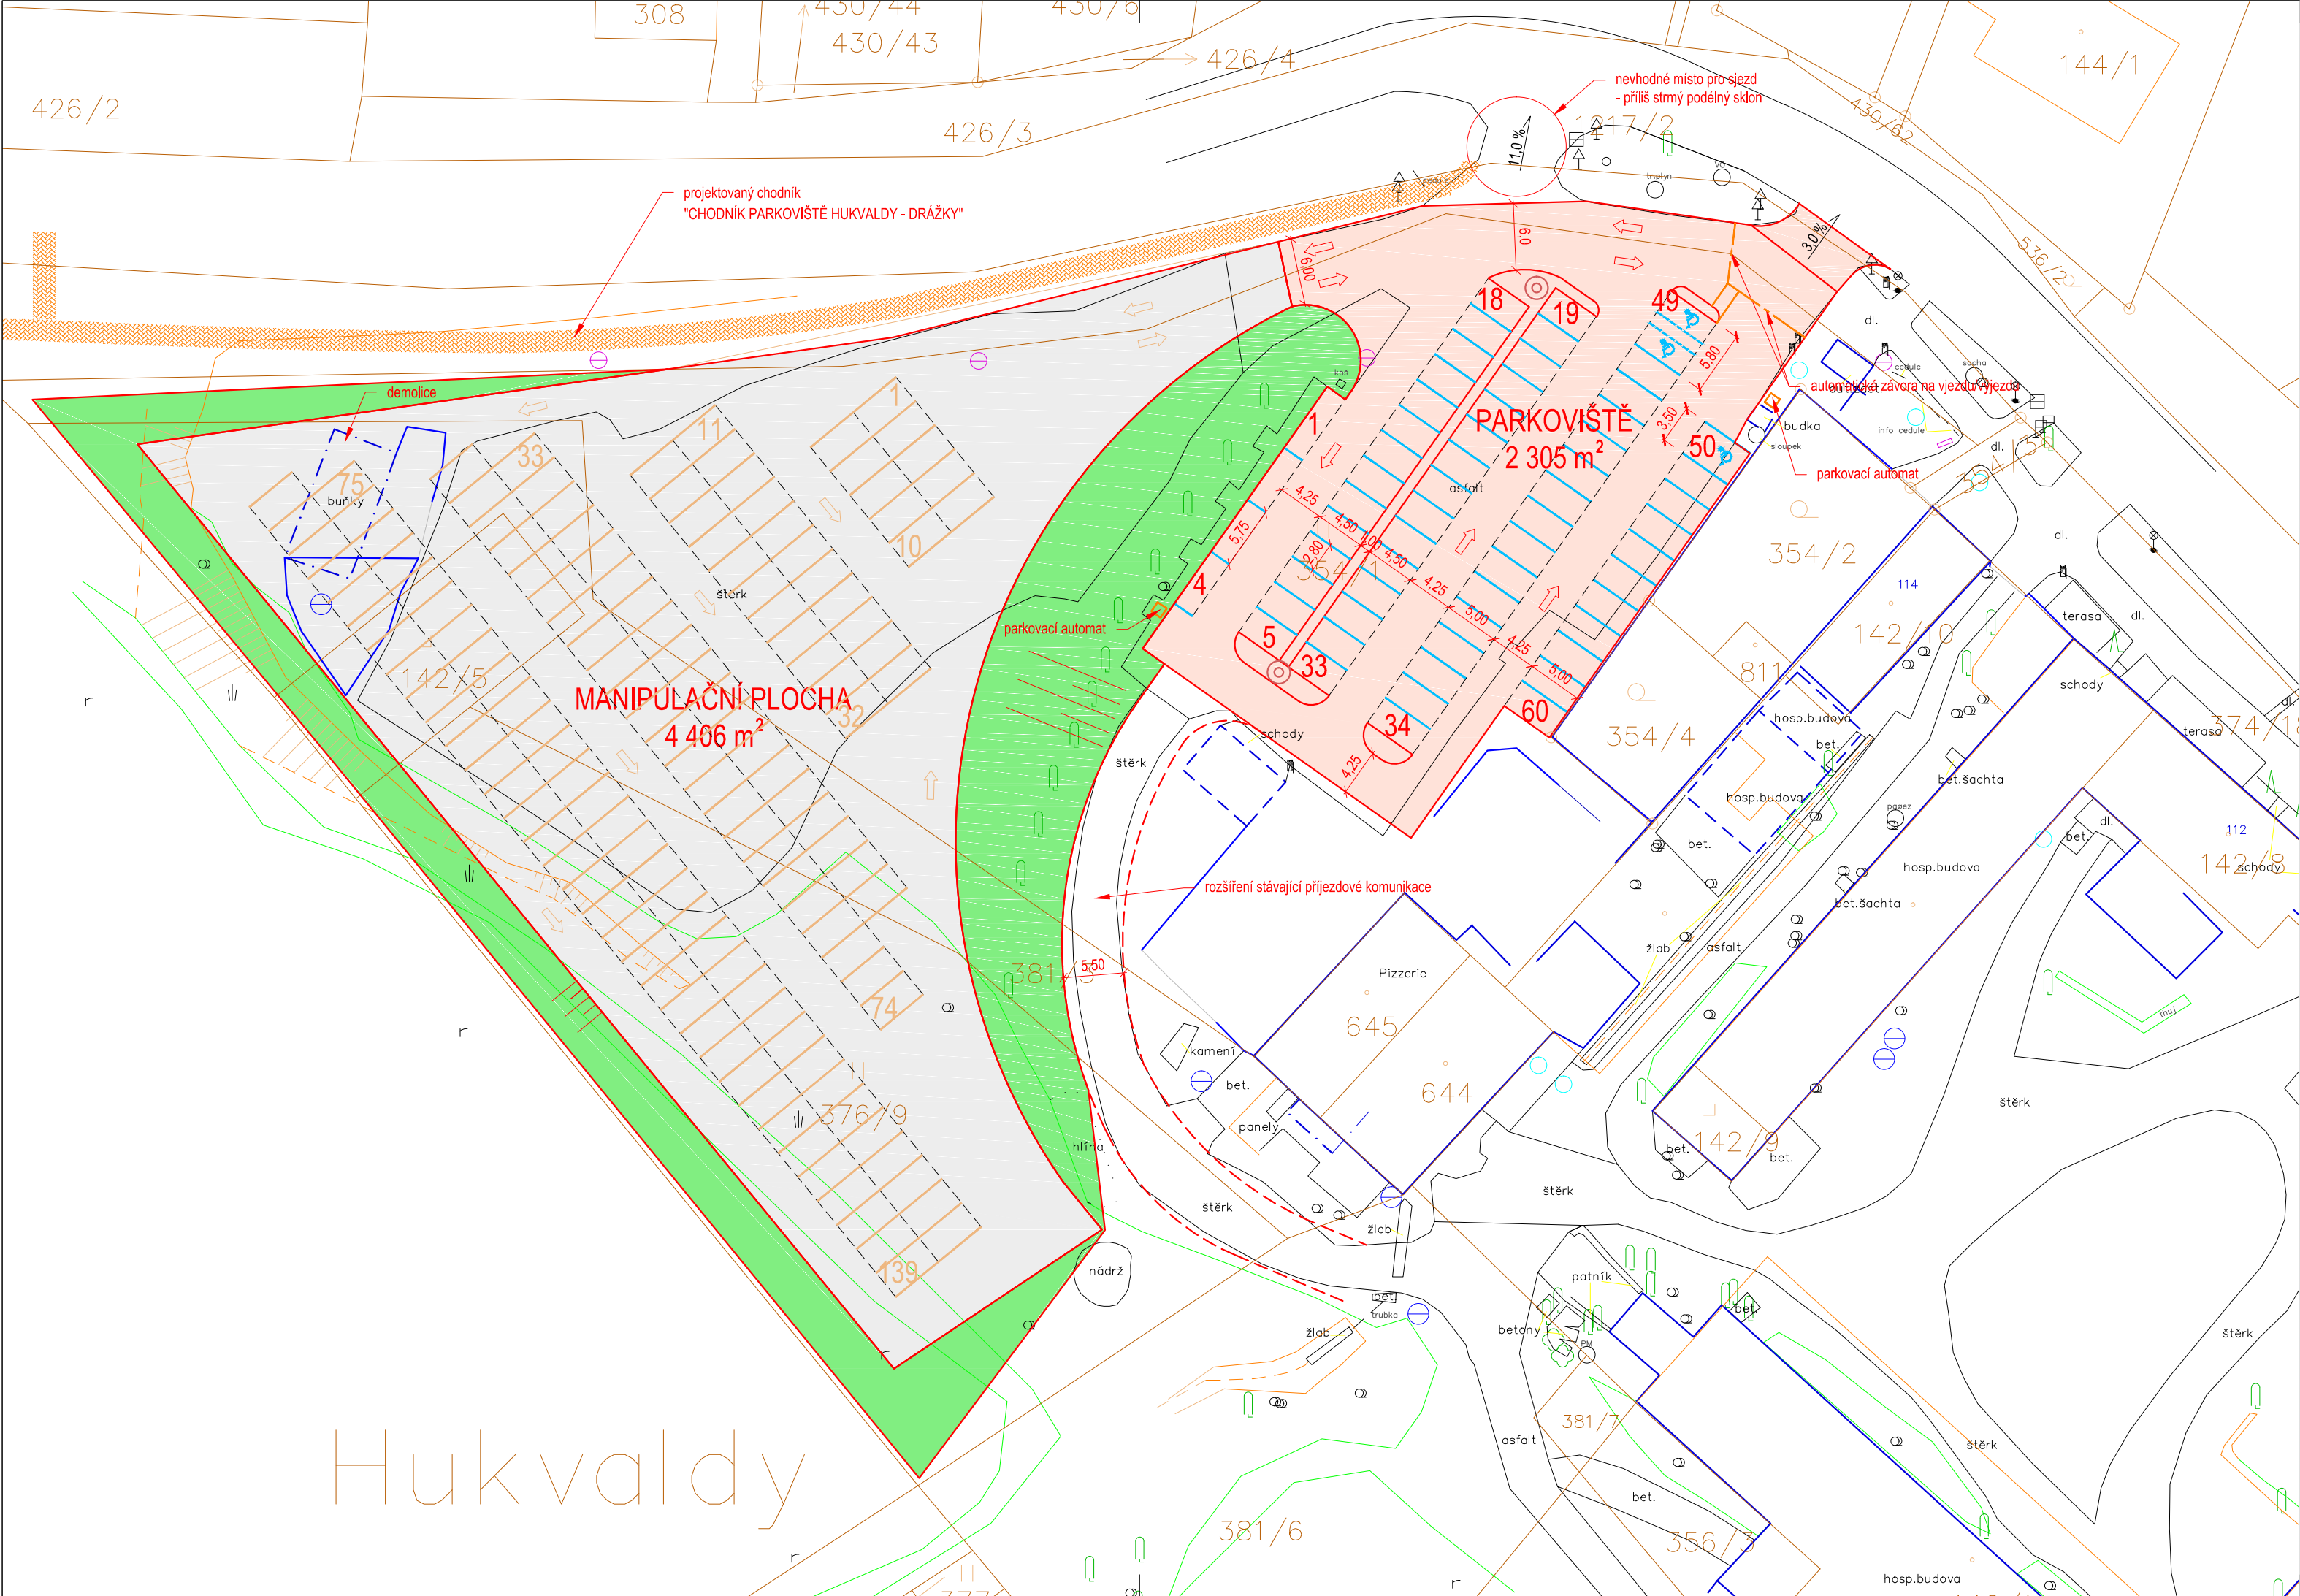

LEGENDA:

- plocha parkoviště
- manipulační plocha
- hrany návrhu zpevněných ploch
- navržené parkovací stání
- orientační zakres možnosti provizorního parkování na man. ploše
- sloupy nového veřejného osvětlení
- mapa katastru nemovitostí
- hrany polohopisu/výškopisu


ARCHITEKT: ING. ARCH. ROMANA MALIŠ BÍLKOVÁ PROJEKTANT: ING. LUKÁŠ HORÁK		TROJANOVICE 32 744 01 TROJANOVICE IČ: 02312841 TEL.: 774 378 888
--	--	---

AKCE:	REKONSTRUKCE A PŘÍSTAVBA PARKOVIŠTĚ V HUKVALDECH K.Ú. SKLENOV				
	INVESTOR: OBEC HUKVALDY, IČ: 00297194				
STUPEŇ:	STUDIE	MĚŘÍTKO:	1:500	FORMÁT:	630 210
VÝKRES:	Situace dopravního řešení varianta 1			ČÍSLO VÝKRESU:	B.1.

LEGENDA:

- plocha parkoviště
- manipulační plocha
- pole rozhledových trojúhelníků
- mapa katastru nemovitostí
- hrany polohopisu/výškopisu

Pozn.: Rozhledy zakresleny dle ČSN 73 6110 a ČSN 73 6102
pro uspořádání A "Stůj, dej předost v jízdě!" pro vozidla skupiny 2.

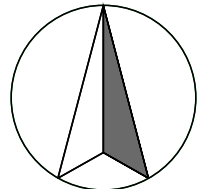					
ARCHITEKT: ING. ARCH. ROMANA MALIŠ BÍLKOVÁ PROJEKTANT: ING. LUKÁŠ HORÁK					TROJANOVICE 32 744 01 TROJANOVICE IČ: 02312841 TEL.: 774 378 888
AKCE:	REKONSTRUKCE A PŘÍSTAVBA PARKOVIŠTĚ V HUKVALDECH K.Ú. SKLENOV				
INVESTOR:	OBEC HUKVALDY, IČ: 00297194				
STUPEŇ:	STUDIE	MĚŘÍTKO:	1:500	FORMÁT:	630 210
VÝKRES:	Rozhledy ve sjezdu			ČÍSLO VÝKRESU:	.C

