




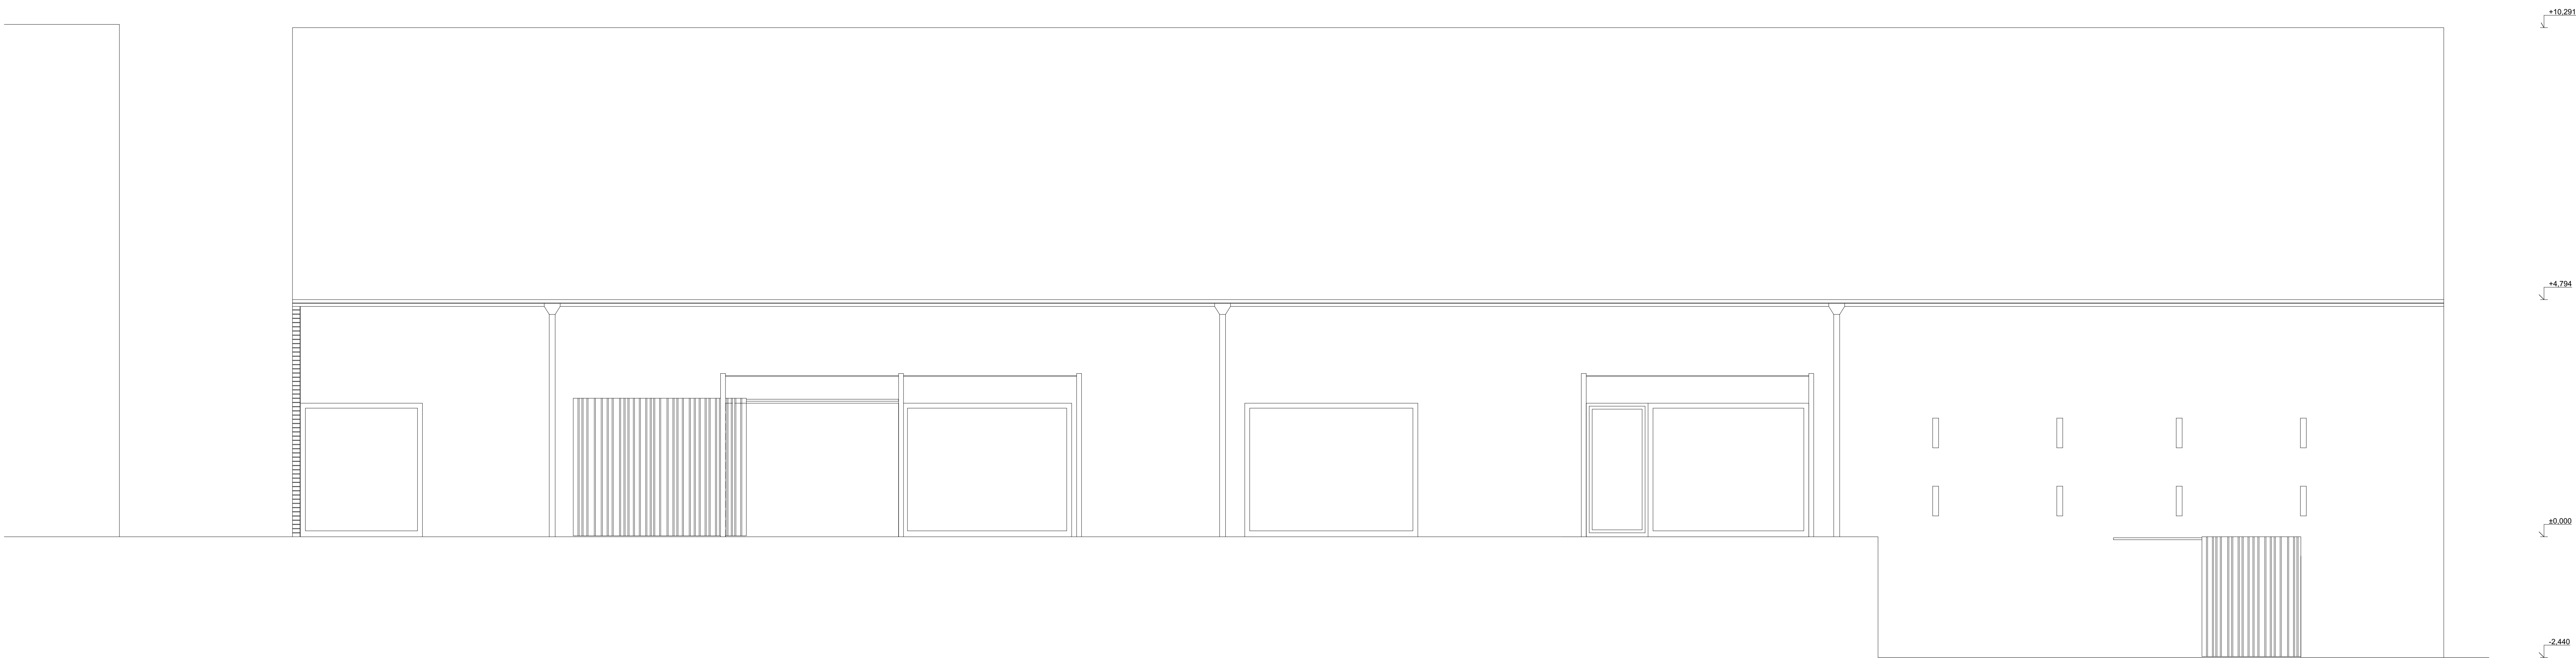


± 0,000 = 452 m.n.m		RMB ARCHITEKTURA • INTERIER • DESIGN			
ARCHITEKT: ING. ARCH. ROMANA MALIŠ BÍLKOVÁ PROJEKTANT: ONDŘEJ ELIÁŠ		RMB Architekté s.r.o. BULHARSKÁ 996/20 101 00 PRAHA 10 IČ: 07587267 TEL.: 774 378 888			
AKCE:	REKONSTRUKCE A PŘÍSTAVBA OBJEKTU SÝPKY PARC. Č. 142/1, K.Ú. SKLENOV				
INVESTOR:	OBEC HUKVALDY, HUKVALDY 3, 73946 HUKVALDY, IČ: 00297194				
STUPEŇ:	ST	MĚŘÍTKO:	1:50	FORMÁT:	A0
VÝKRES:	POHLED SEVEROZÁPADNÍ STUDIE		ČÍSLO VÝKRESU:	6	

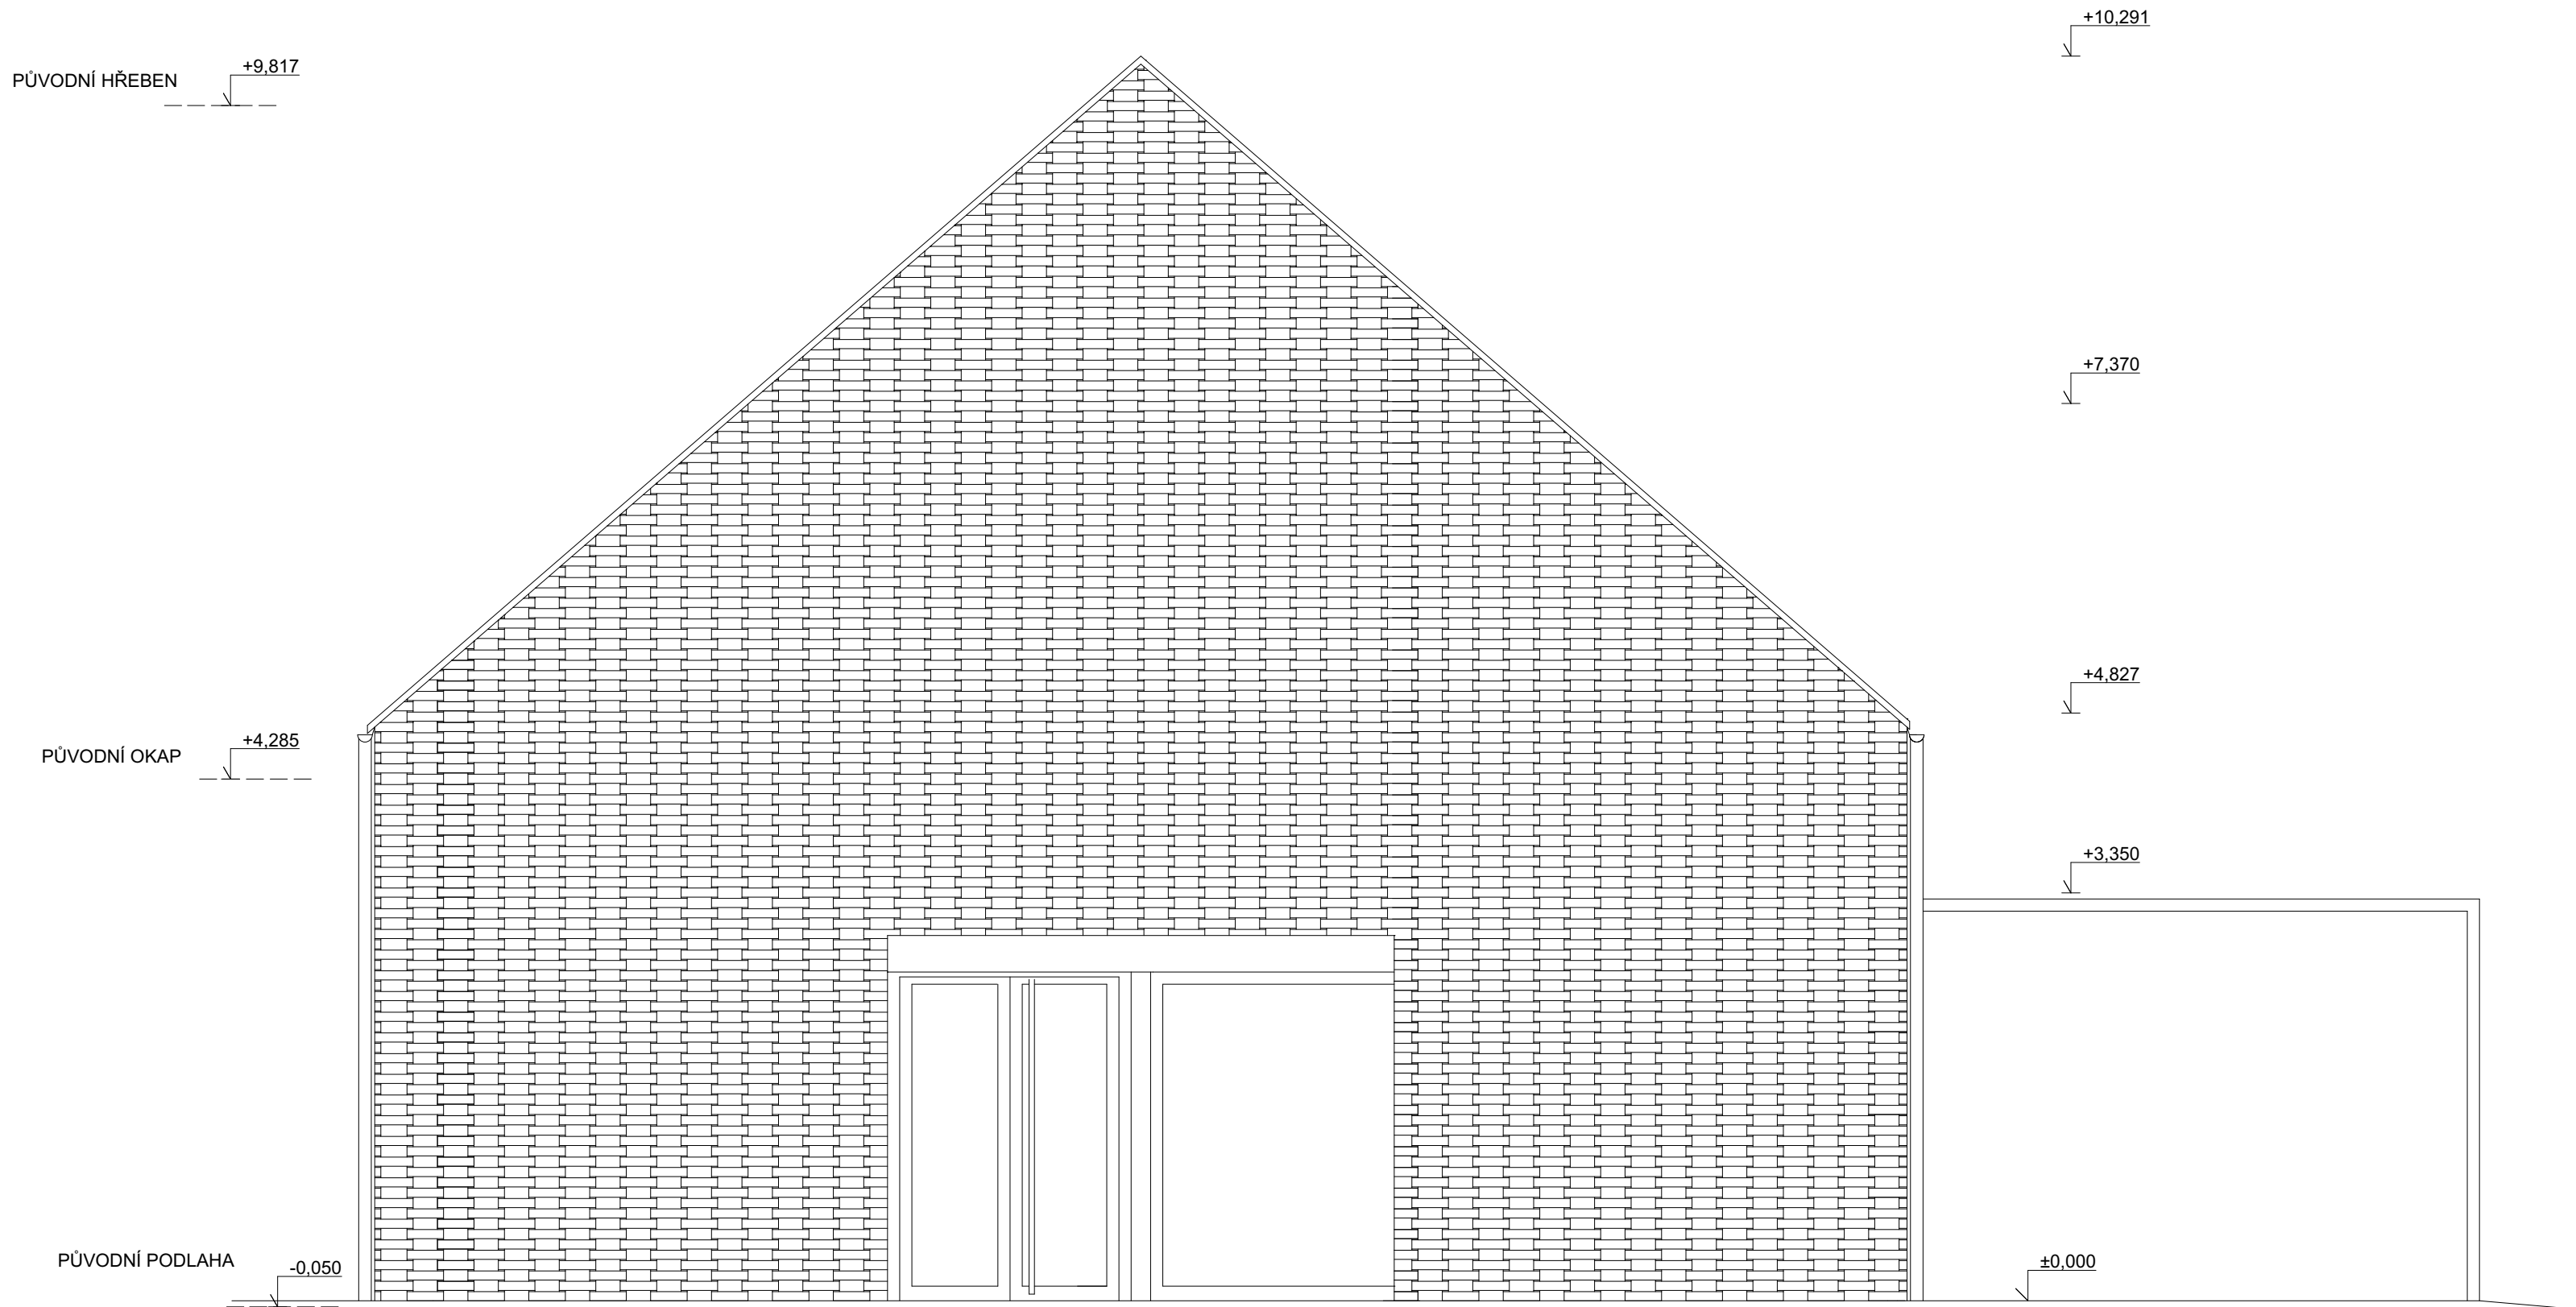

± 0,000 = 452 m.n.m.			RMBA ARCHITEKTURA INTERIÉR DESIGN		
ARCHITEKT: ING. ARCH. ROMANA MALIŠ BÍLKOVÁ PROJEKTANT: ONDŘEJ ELIÁŠ			RMBA Architekti s.r.o. BULHARSKÁ 996/20 101 00 PRAHA 10 IČ: 07587287 TEL.: 774 378 888		
AKCE:	REKONSTRUKCE A PŘÍSTAVBA OBJEKTU SÝPKY PARC. Č. 142/1, K.Ú. SKLENOV				
INVESTOR:	OBEC HUKVALDY, HUKVALDY 3, 73946 HUKVALDY, IČ: 00297194				
STUPEŇ:	ST	MĚŘÍTKO:	1:50	FORMÁT:	A2
VÝKRES:	POHLED SEVEROVÝCHODNÍ STUDIE			ČÍSLO VÝKRESU:	8

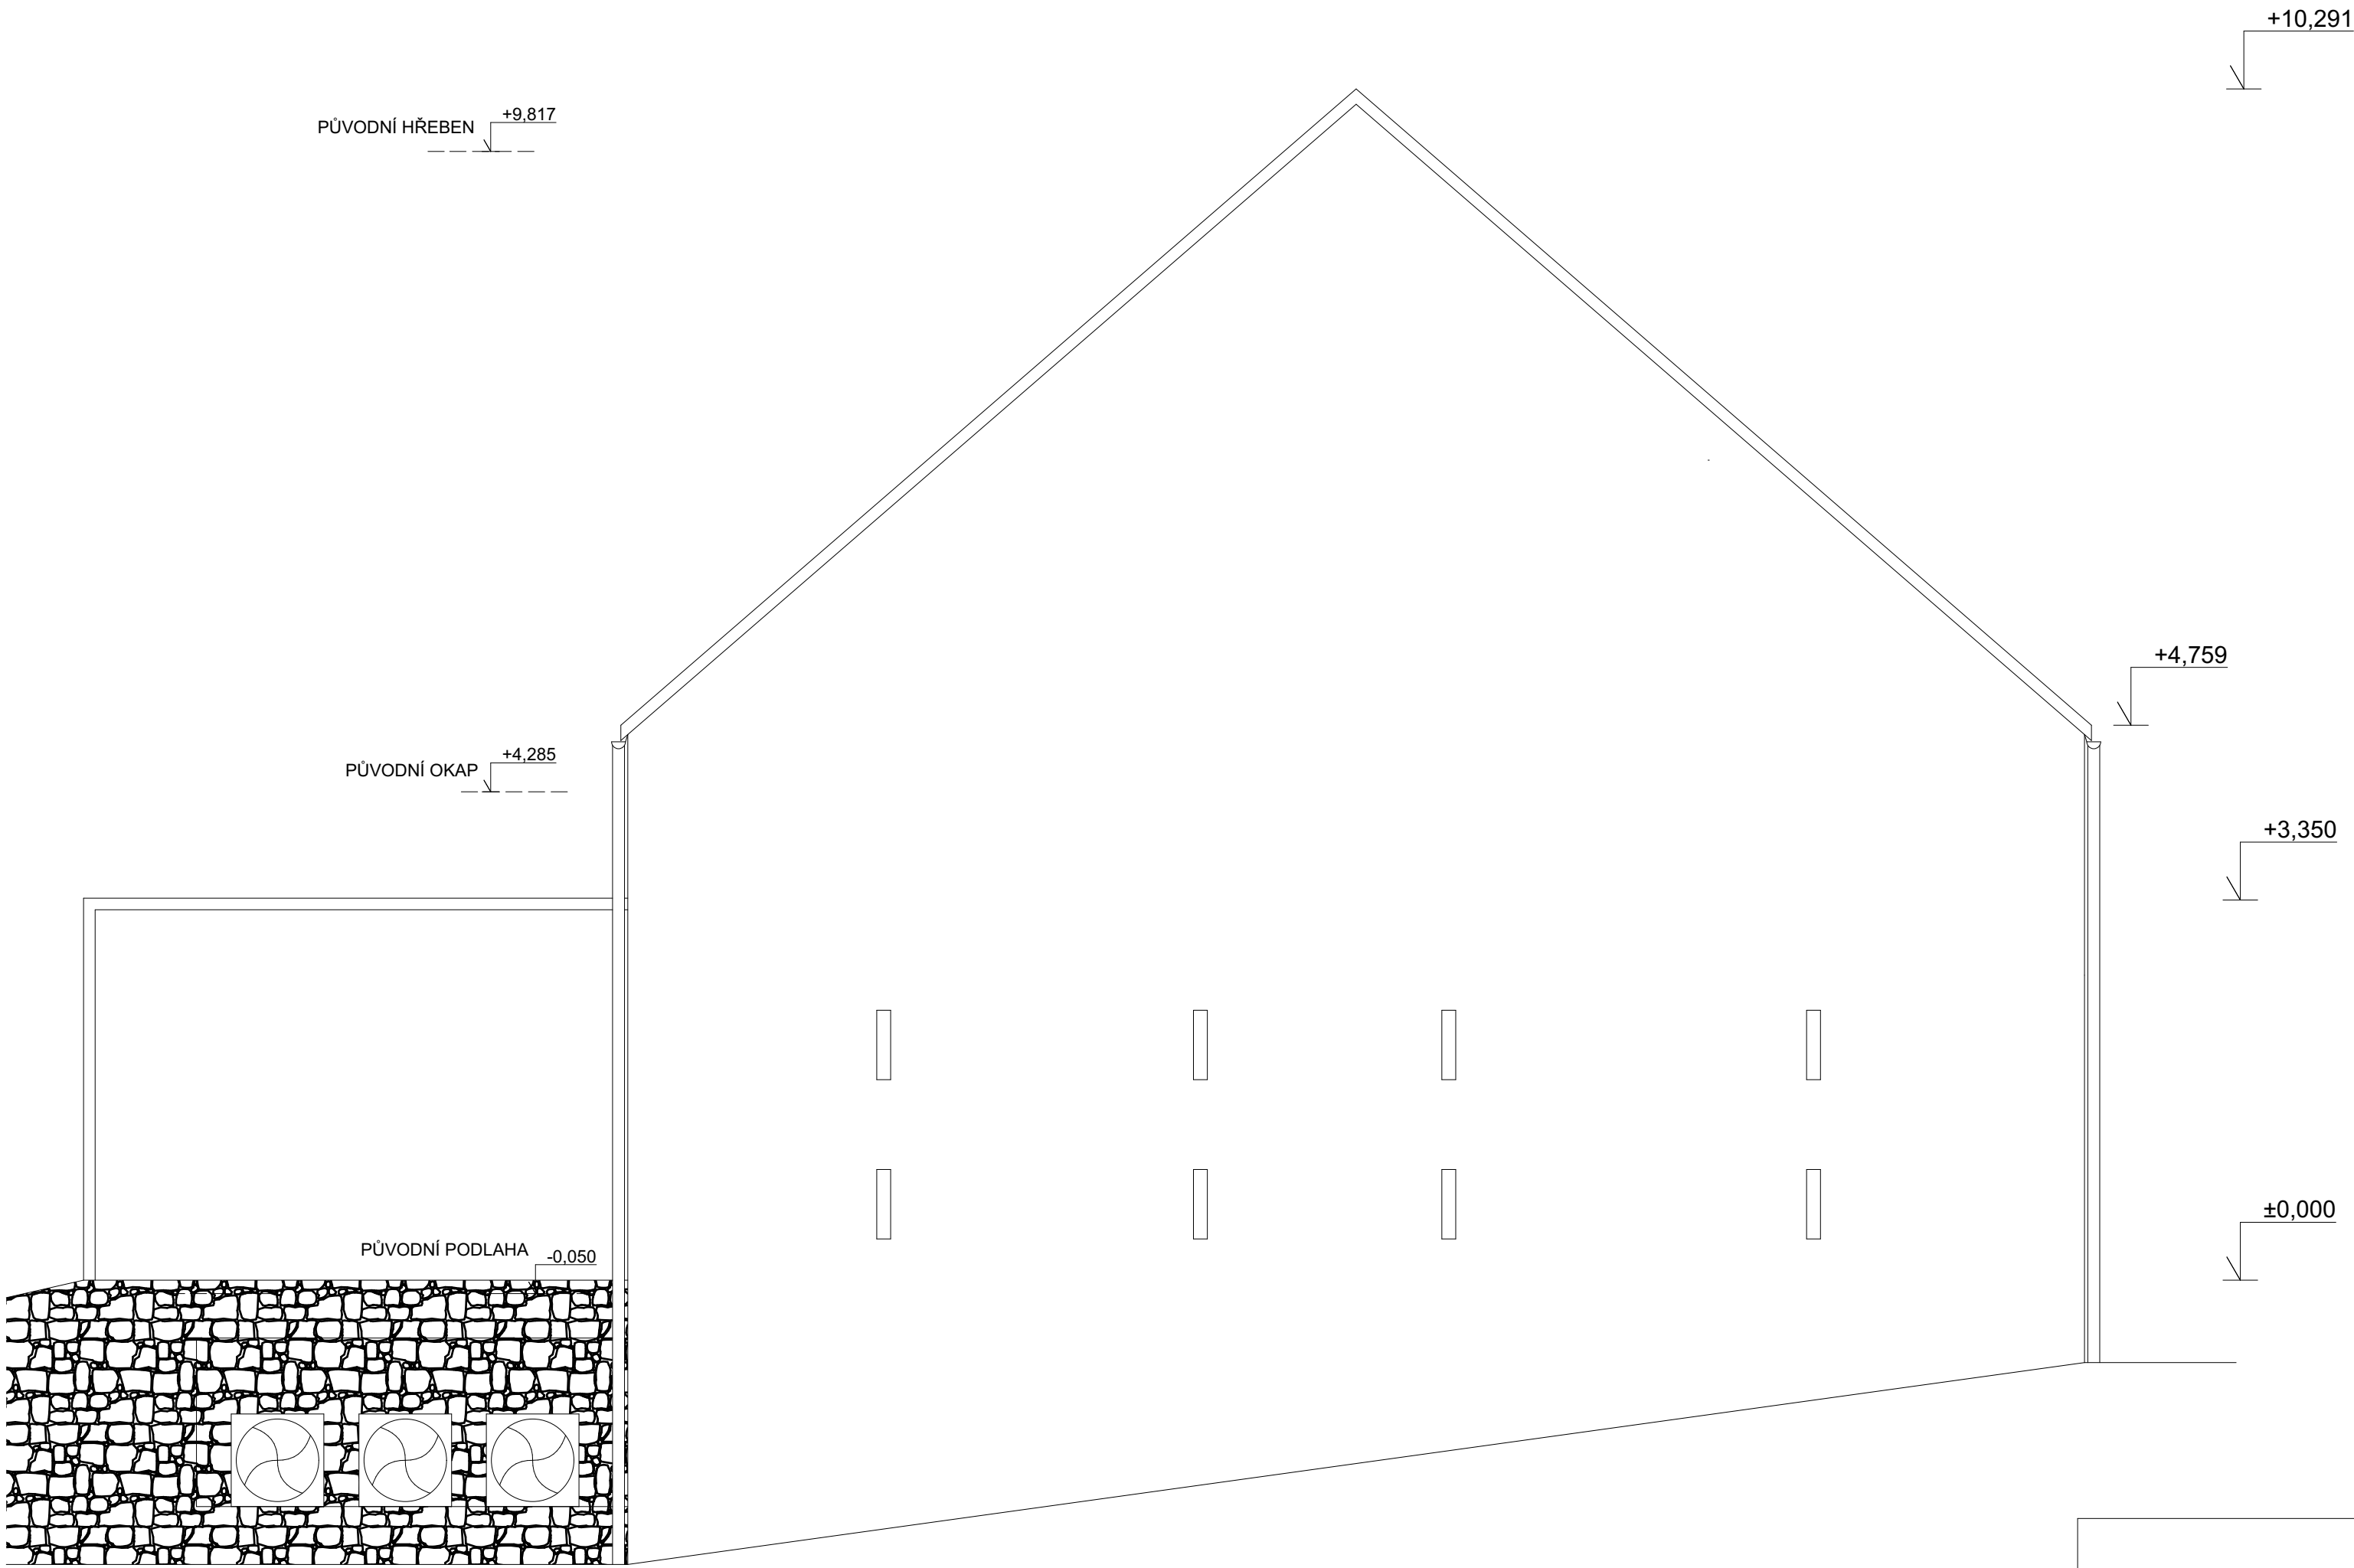


± 0,000 = 452 m.n.m.			RMBA ARCHITEKTURA INTERIÉR DESIGN		
ARCHITEKT: ING. ARCH. ROMANA MALIŠ BÍLKOVÁ PROJEKTANT: ONDŘEJ ELIÁŠ			RMBA Architekti s.r.o. BULHARSKÁ 996/20 101 00 PRAHA 10 IČ: 07587287 TEL.: 774 378 888		
AKCE:	REKONSTRUKCE A PŘÍSTAVBA OBJEKTU SÝPKY PARC. Č. 142/1, K.Ú. SKLENOV				
INVESTOR:	OBEC HUKVALDY, HUKVALDY 3, 73946 HUKVALDY, IČ: 00297194				
STUPEŇ:	ST	MĚŘÍTKO:	1:50	FORMÁT:	A2
VÝKRES:	POHLED JIHOZÁPADNÍ STUDIE			ČÍSLO VÝKRESU:	5

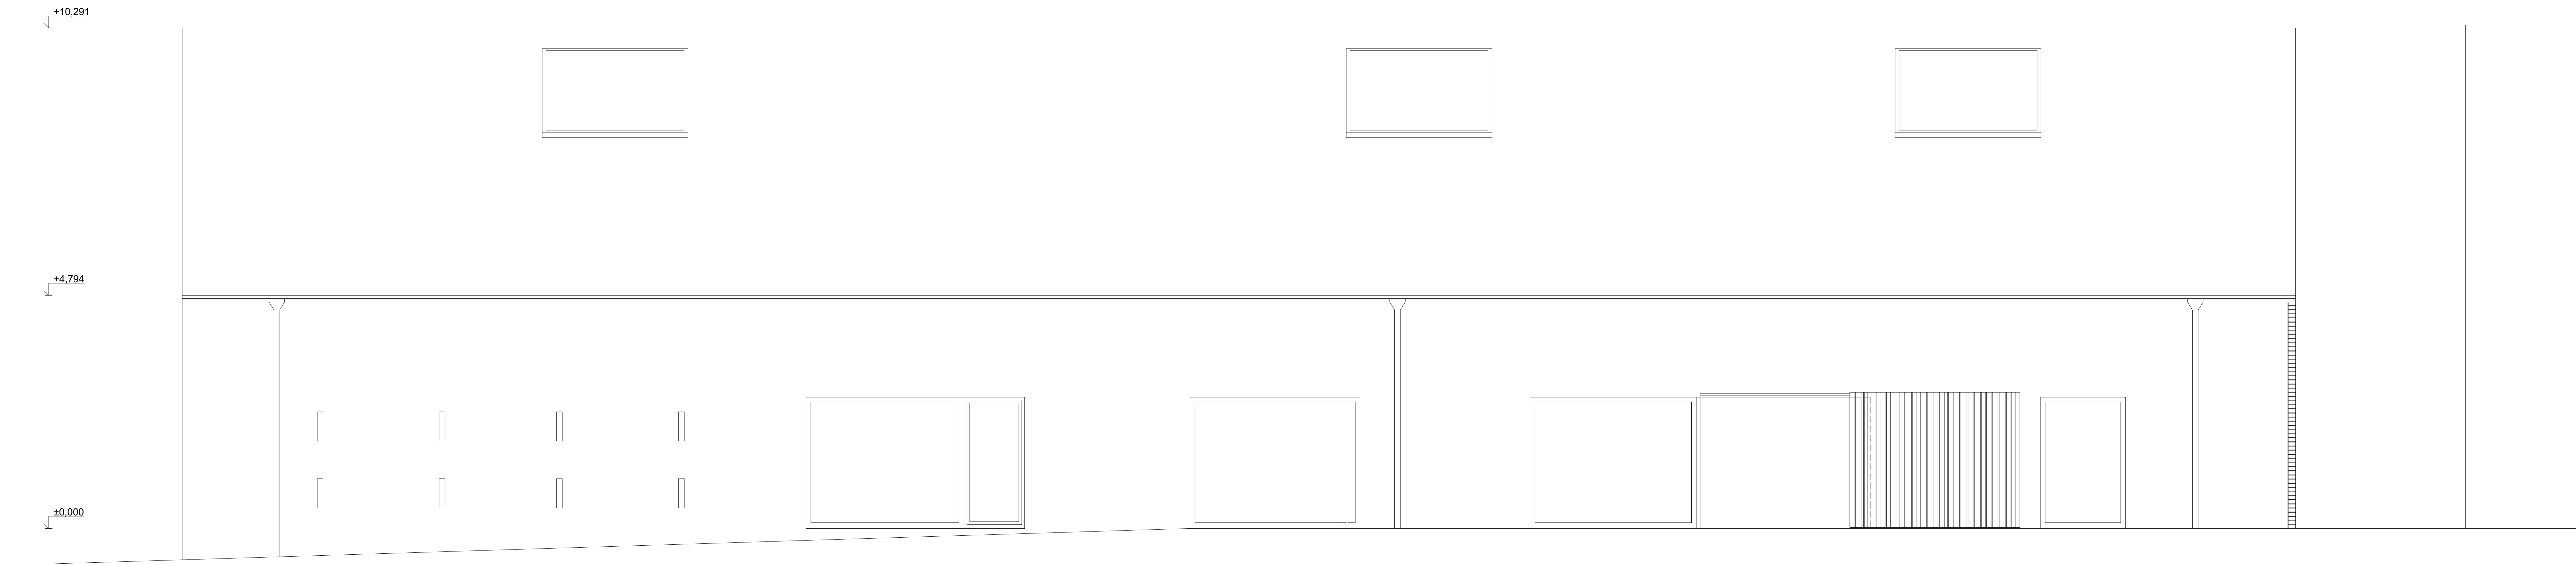

± 0,000 = 452 m.n.m		RMBAArchitektura a Interier s.r.o. ARCHITEKTURA • INTERIER • DESIGN			
ARCHITEKT: ING. ARCH. ROMANA MALÍŠ BÍLKOVÁ PROJEKTANT: ONDŘEJ ELIÁŠ		RMBAArchitekt s.r.o. BULHARSKÁ 596/20 101 00 PRAHA 10 IČ: 07587267 TEL.: 774 378 888			
AKCE:	REKONSTRUKCE A PŘÍSTAVBA OBJEKTU SÝPKY PARC. Č. 142/1, K.Ú. SKLENOV				
INVESTOR:	OBEC HUKVALDY, HUKVALDY 3, 73946 HUKVALDY, IČ: 00297194				
STUPEŇ:	ST	MĚŘÍTKO:	1:50	FORMÁT:	A0
VÝKRES:	POHLED JIHOVÝCHODNÍ STUDIE			ČÍSLO VÝKRESU:	7




± 0,000 = 452 m.n.m.					
ARCHITEKT: ING. ARCH. ROMANA MALÝŠ BÍLKOVÁ PROJEKTANT: ONDŘEJ ELÁŠ				RMB ARCHITECT s.r.o. BILHARSKÁ 696/20 101 00 PRAHA 10 IČ: 07587287 TEL.: 774 378 888	
REKONSTRUKCE A PŘÍSTAVBA OBJEKTU SYPKY					
AKCE:		PARC. Č. 142/1, K.Ú. SKLENOV			
INVESTOR:		OBC HUKVALDY, HUKVALDY 3, 73946 HUKVALDY, IČ: 00297194			
STUPEŇ:	ST	MĚŘITKO:	1:50	FORMAT:	A0
VÝKRES:	PŮDORYS I.P.P. STUDIO			ČÍSLO VÝKRESU:	1

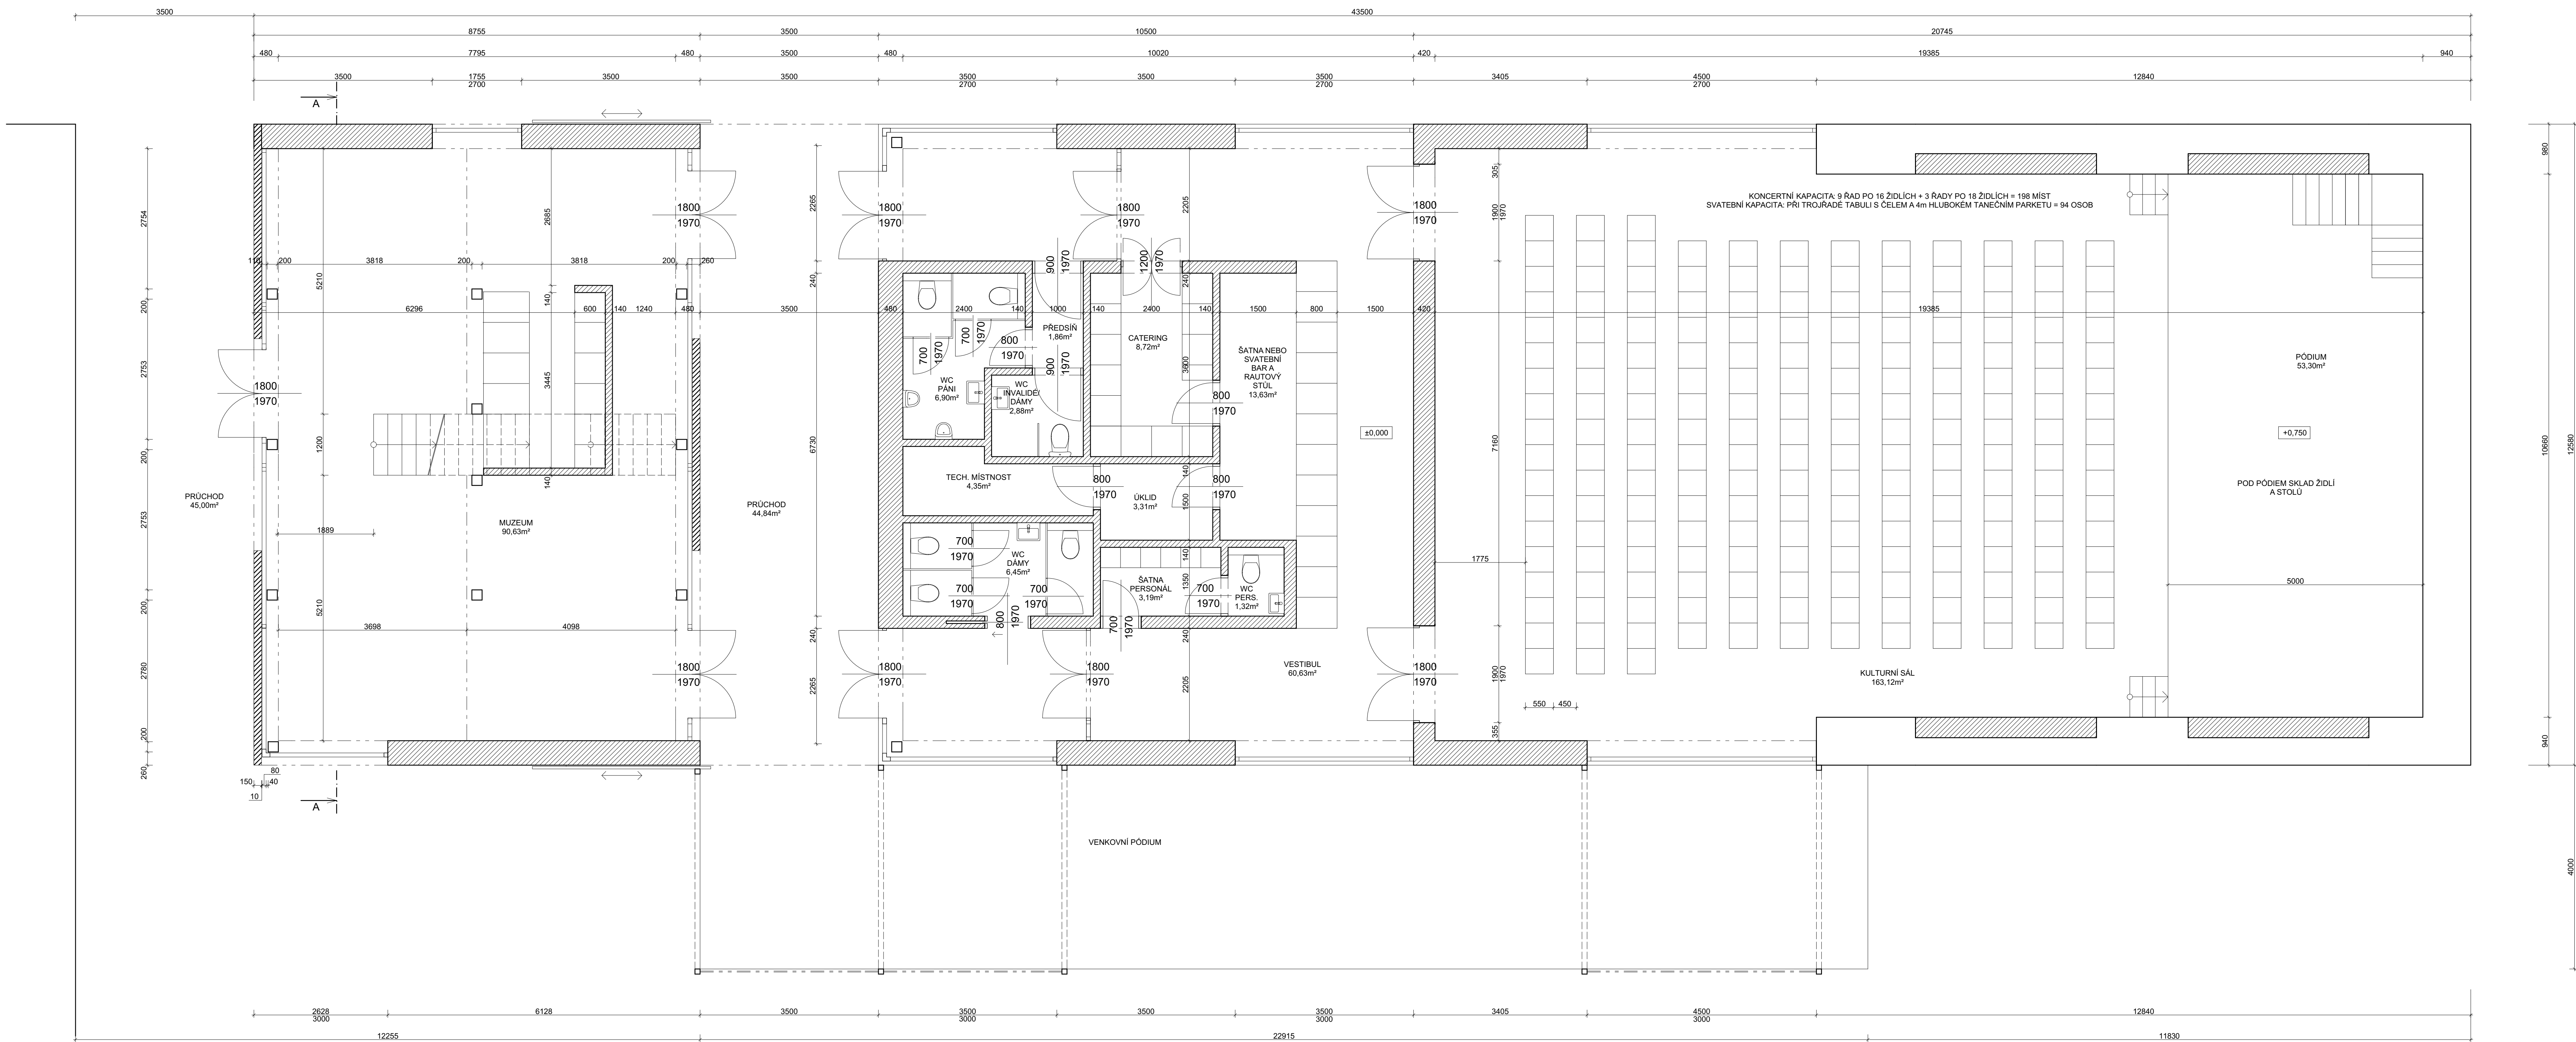



STÁVAJÍCÍ KONSTRUKCE
NOVÉ KONSTRUKCE

± 0,000 = 452 m.n.m.				RMB A ARCHITECTURA INTERIER • DESIGN	
ARCHITEKT: ING. ARCH. ROMANA MALÝŠ BILKOVÁ PROJEKTANT: ONDŘEJ ELIÁŠ				RMB A s.r.o. BULHARSKÁ 96/20 101 00 PRAHA 10 IČ: 07587257 TEL.: 774 378 888	
AKCE:	REKONSTRUKCE A PŘÍSTAVBA OBJEKTU STÝPKY PARC. Č. 142/1, K.Ú. SKLENOV				
INVESTOR:	OBEC HUKVALDY, HUKVALDY 3, 73946 HUKVALDY, IČ: 00297194				
STUPEŇ:	ST	MĚŘITKO:	1:50	FORMÁT:	A0
VÝKRES:	PODORYS 1.NP STUŽIE			ČÍSLO VÝKRESU: 2	

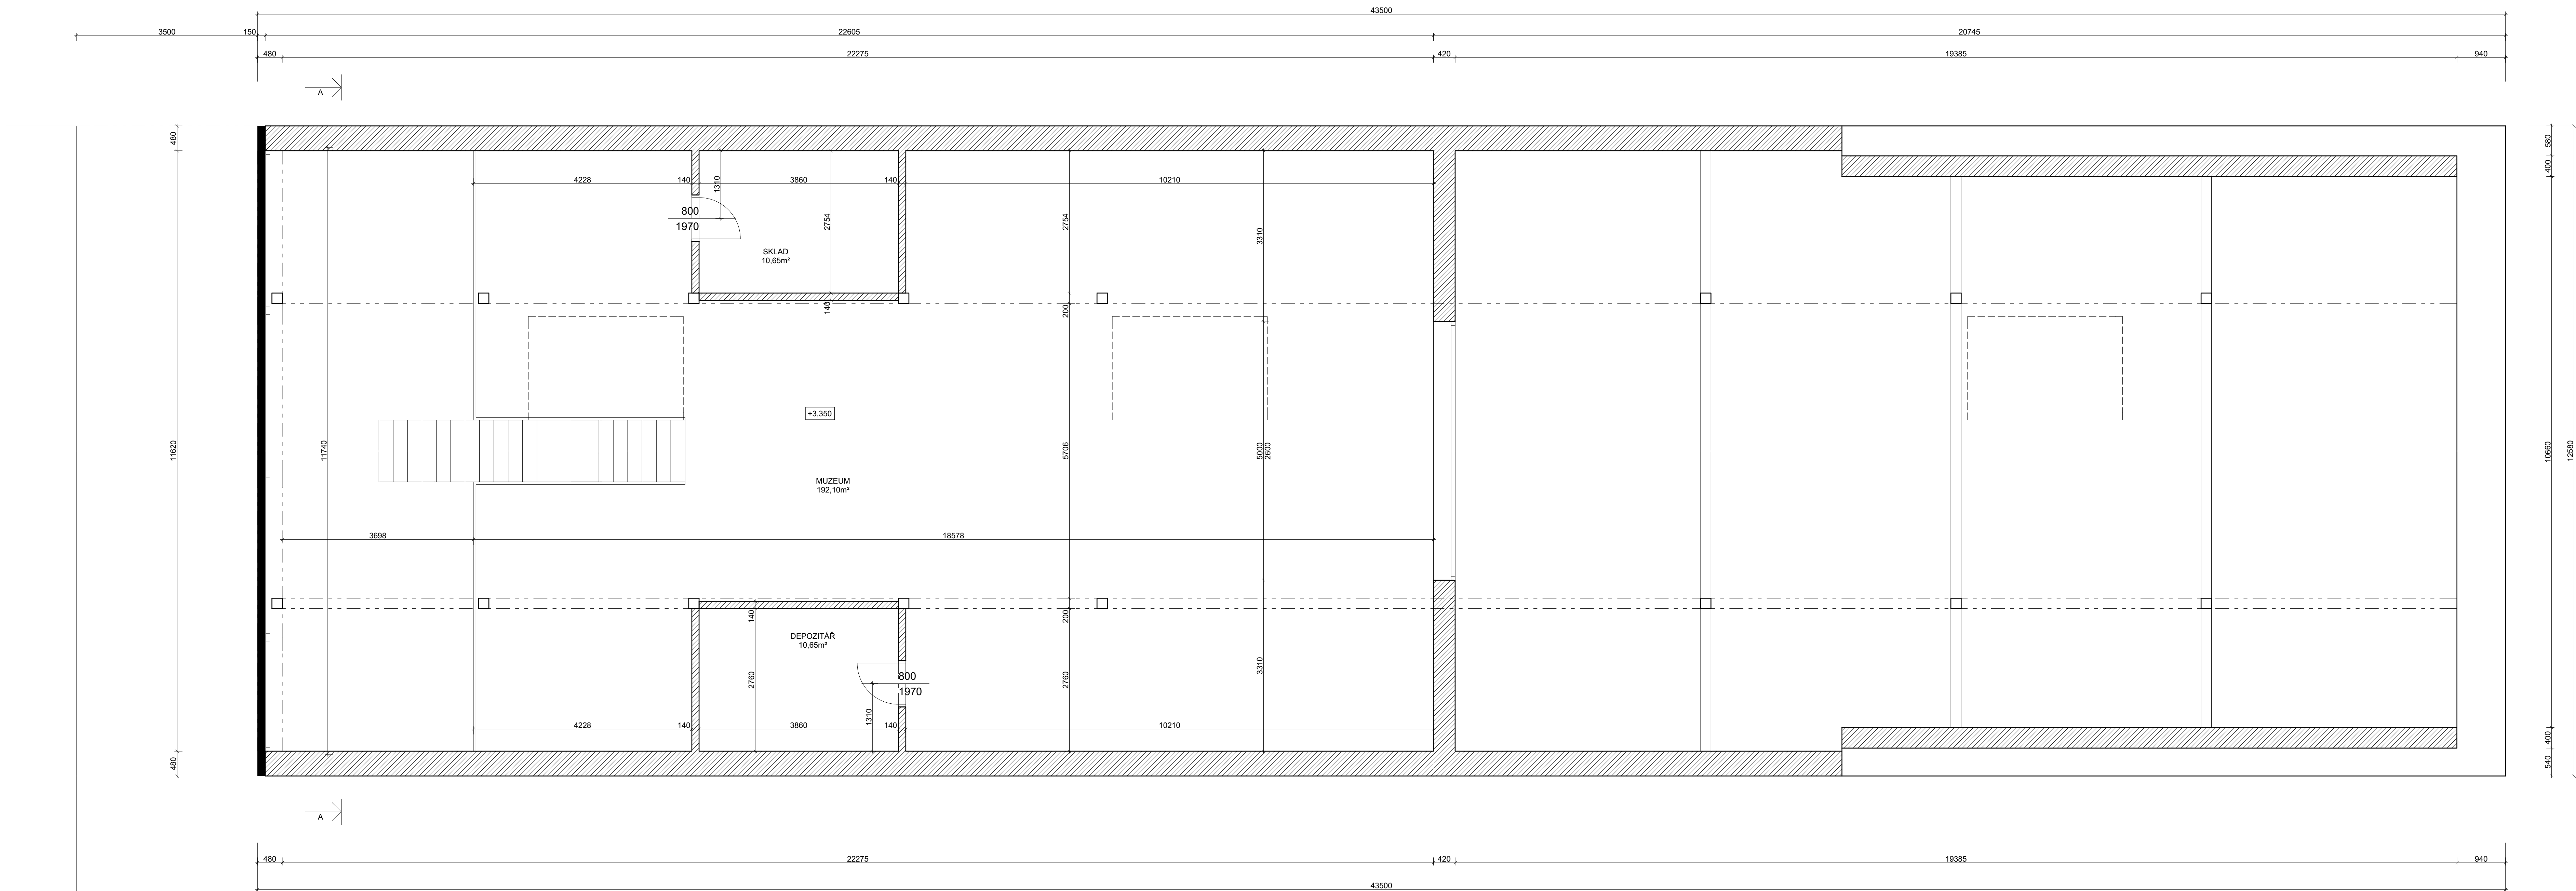

- STÁVAJÍCÍ KONSTRUKCE
- NOVÉ KONSTRUKCE

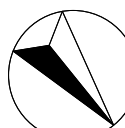± 0,00 = 452 m.n.m.				RMB A ARCHITECTURA • INTERIÉR • DESIGN	
ARCHITEKT: ING. ARCH. ROMANA MALÍŠ BILKOVÁ PROJEKTANT: ONDŘEJ ELIÁŠ				RMB A s.r.o. BULHARSKÁ 9/602 101 00 PRAHA 10 IČ: 07587357 TEL.: 774 378 888	
AKCE:	REKONSTRUKCE A PŘÍSTAVBA OBJEKTU STÝPKY PARC. Č. 142/1, K.Ú. SKLENOV				
INVESTOR:	OBEC HUKVALDY, HUKVALDY 3, 73946 HUKVALDY, IČ: 00297194				
STUPEŇ:	ST	MĚŘÍTKO:	1:50	FORMÁT:	A0
VÝKRES:	PŮDORYS 2.NP STUDIE			ČÍSLO VÝKRESU:	3

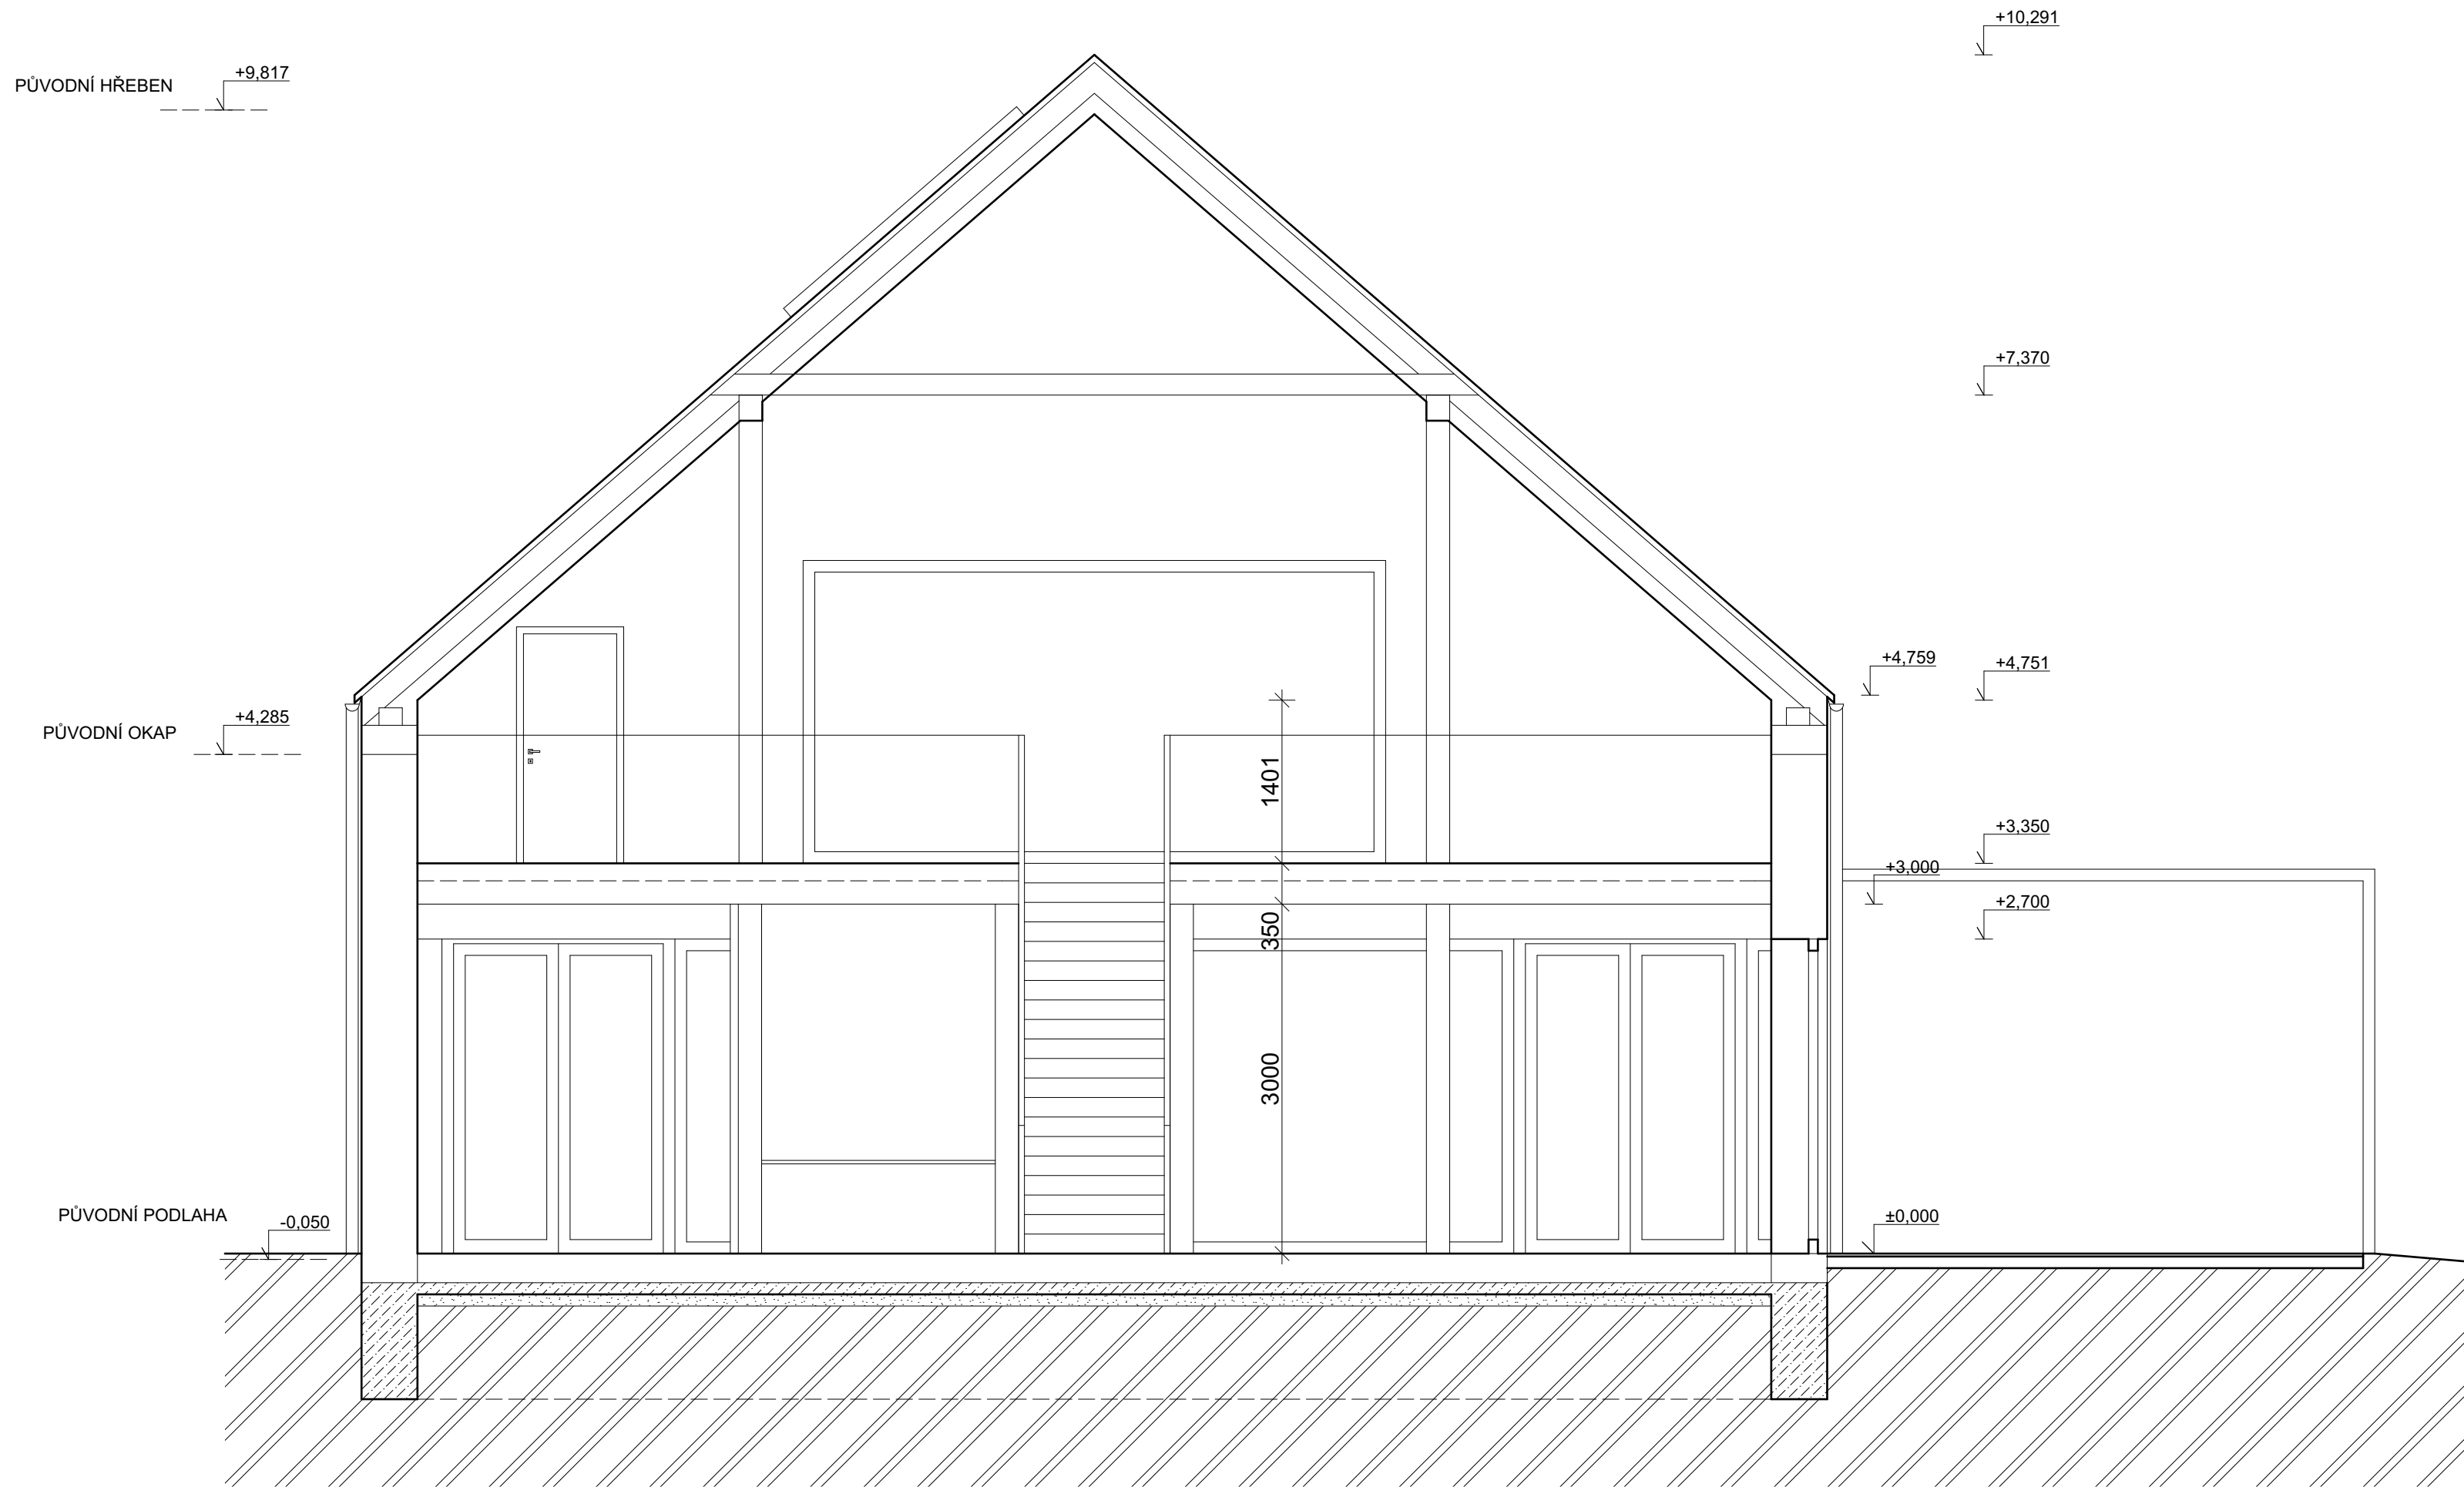

± 0,000 = 452 m.n.m.			RMBA ARCHITEKTURA INTERIÉR DESIGN		
ARCHITEKT: ING. ARCH. ROMANA MALIŠ BÍLKOVÁ PROJEKTANT: ONDŘEJ ELIÁŠ			RMBA Architekti s.r.o. BULHARSKÁ 996/20 101 00 PRAHA 10 IČ: 07587287 TEL.: 774 378 888		
AKCE:	REKONSTRUKCE A PŘÍSTAVBA OBJEKTU SÝPKY PARC. Č. 142/1, K.Ú. SKLENOV				
INVESTOR:	OBEC HUKVALDY, HUKVALDY 3, 73946 HUKVALDY, IČ: 00297194				
STUPEŇ:	ST	MĚŘÍTKO:	1:50	FORMÁT:	A2
VÝKRES:	ŘEZ A-A STUDIE			ČÍSLO VÝKRESU:	4