



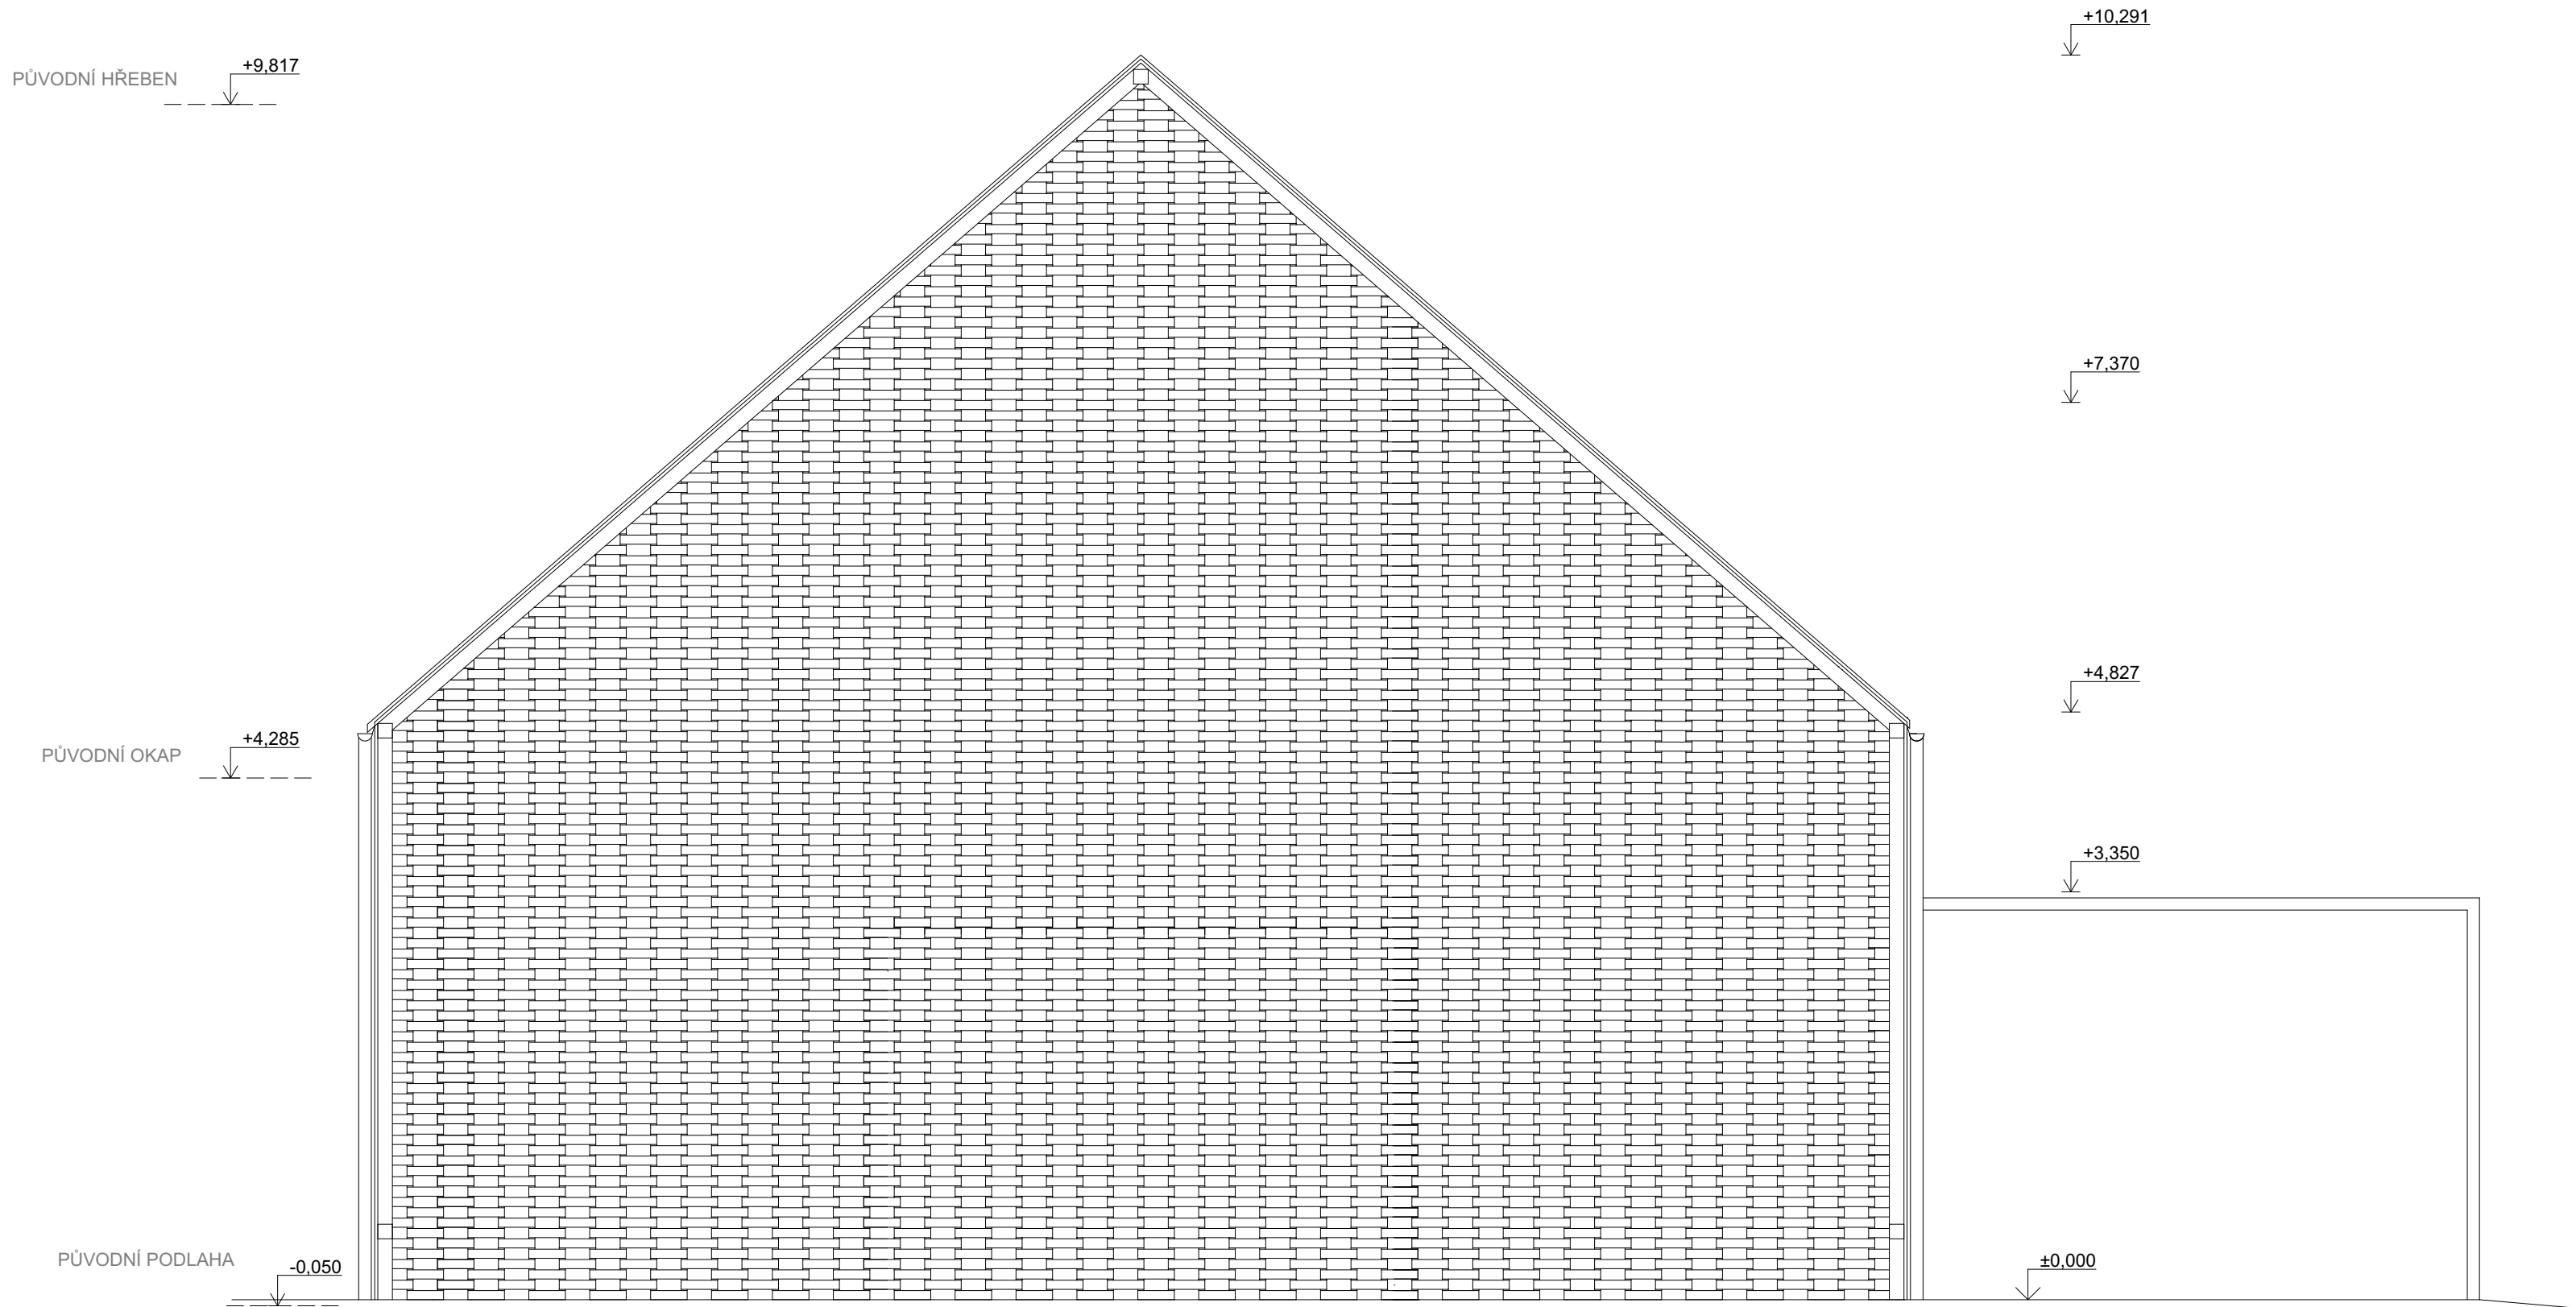


± 0,000 = 452 m.n.m		RMB ARCHITECTURA INTERIERU DESIGN			
ARCHITEKT: ING. ARCH. ROMANA MALÍŠ BILKOVÁ PROJEKTANT: ONDŘEJ ELIÁŠ		RMB Architekti s.r.o. BULHARSKÁ 986/20 101 00 PRAHA 10 IČ: 07567267 TEL.: 774 378 888			
AKCE:	REKONSTRUKCE A PŘÍSTAVBA OBJEKTU SÝPKY PARC. Č. 142/1, K.Ú. SKLENOV				
INVESTOR:	OBEC HUKVALDY, HUKVALDY 3, 73946 HUKVALDY, IČ: 00297194				
STUPEŇ:	ST	MĚŘÍTKO:	1:50	FORMÁT:	A0
VÝKRES:	POHLED SEVEROZÁPADNÍ STUDIE			ČÍSLO VÝKRESU:	6

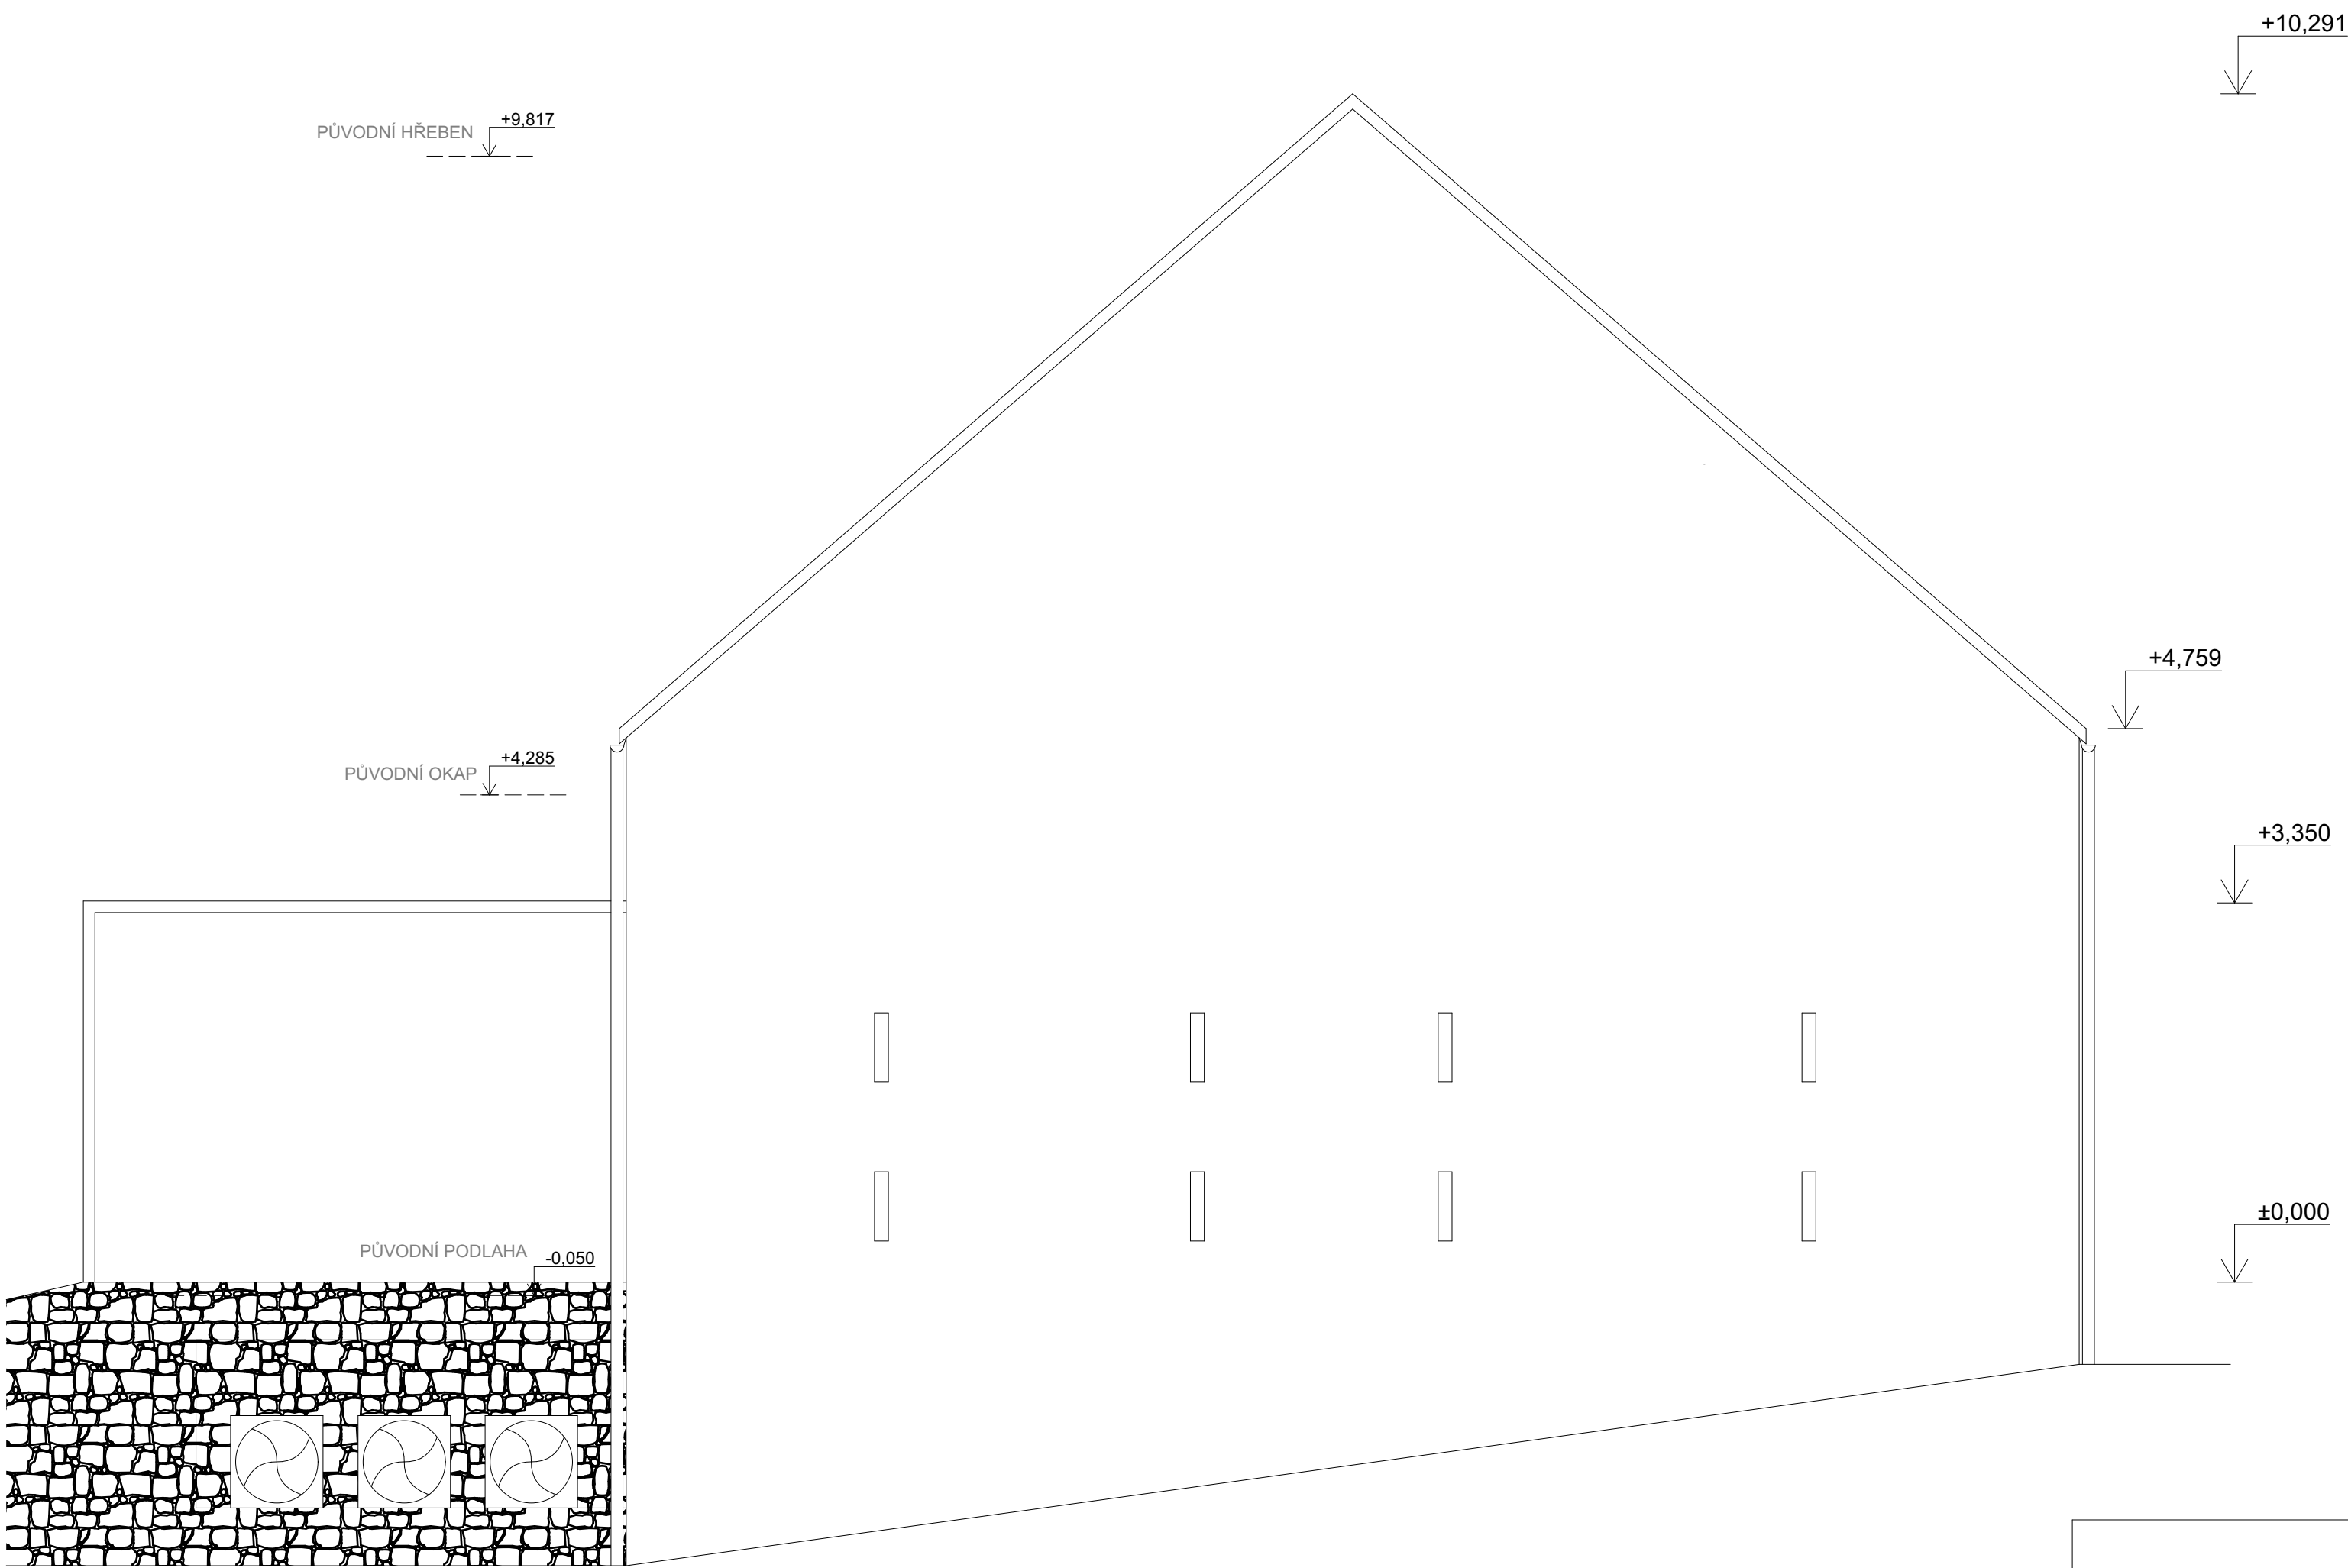

± 0,000 = 452 m.n.m.			RMBA ARCHITEKTURA INTERIÉR DESIGN		
ARCHITEKT: ING. ARCH. ROMANA MALIŠ BÍLKOVÁ PROJEKTANT: ONDŘEJ ELIÁŠ			RMBA Architekti s.r.o. BULHARSKÁ 996/20 101 00 PRAHA 10 IČ: 07587287 TEL.: 774 378 888		
AKCE:	REKONSTRUKCE A PŘÍSTAVBA OBJEKTU SÝPKY PARC. Č. 142/1, K.Ú. SKLENOV				
INVESTOR:	OBEC HUKVALDY, HUKVALDY 3, 73946 HUKVALDY, IČ: 00297194				
STUPEŇ:	ST	MĚŘÍTKO:	1:50	FORMÁT:	A2
VÝKRES:	POHLED SEVEROVÝCHODNÍ STUDIE			ČÍSLO VÝKRESU:	8




± 0,000 = 452 m.n.m.			RMBA ARCHITEKTURA INTERIÉR DESIGN		
ARCHITEKT: ING. ARCH. ROMANA MALIŠ BÍLKOVÁ PROJEKTANT: ONDŘEJ ELIÁŠ			RMBA Architekti s.r.o. BULHARSKÁ 996/20 101 00 PRAHA 10 IČ: 07587287 TEL.: 774 378 888		
AKCE:	REKONSTRUKCE A PŘÍSTAVBA OBJEKTU SÝPKY PARC. Č. 142/1, K.Ú. SKLENOV				
INVESTOR:	OBEC HUKVALDY, HUKVALDY 3, 73946 HUKVALDY, IČ: 00297194				
STUPEŇ:	ST	MĚŘÍTKO:	1:50	FORMÁT:	A2
VÝKRES:	POHLED JIHOZÁPADNÍ STUDIE			ČÍSLO VÝKRESU:	5

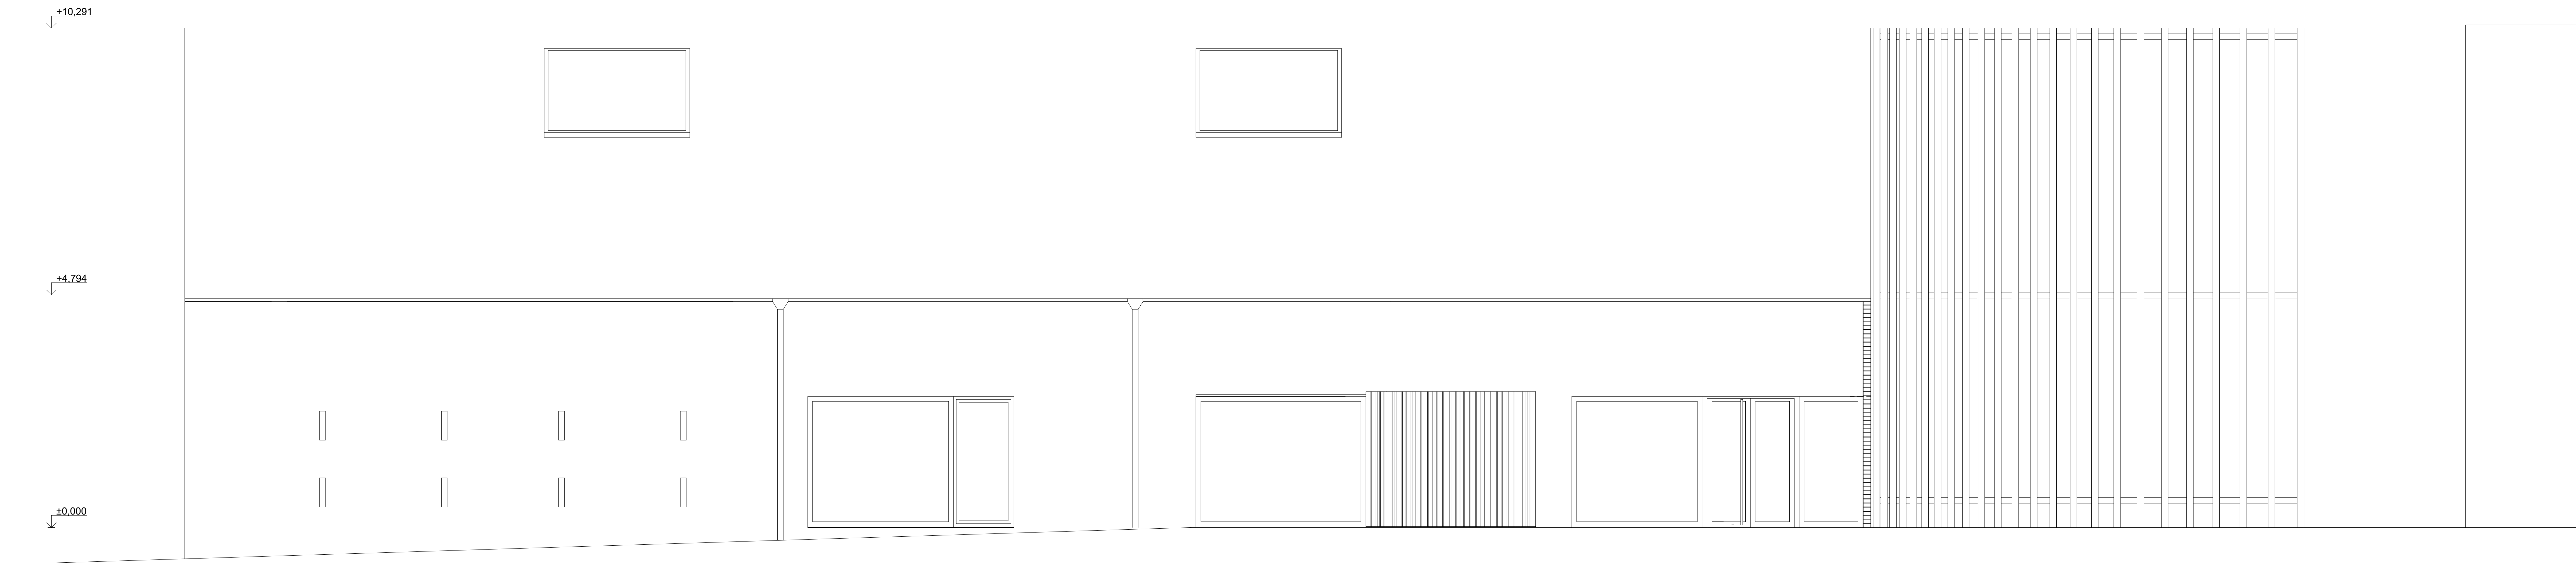

± 0,000 = 452 m.n.m		RMBAArchitektura a Interiér s.r.o. ARCHITECTURA • INTERIÉR • DESIGN			
ARCHITEKT: ING. ARCH. ROMANA MALÍŠ BILKOVÁ PROJEKTANT: ONDŘEJ ELIÁŠ		RMBAArchitekt s.r.o. BULHARSKÁ 596/20 101 00 PRAHA 10 IČ: 07567267 TEL.: 774 376 888			
AKCE:	REKONSTRUKCE A PŘÍSTAVBA OBJEKTU SÝPKY PARC. Č. 142/1, K.Ú. SKLENOV				
INVESTOR:	OBEČ HUKVALDY, HUKVALDY 3, 73946 HUKVALDY, IČ: 00297194				
STUPEŇ:	ST	MĚŘÍTKO:	1:50	FORMÁT:	A0
VÝKRES:	POHLED JIHOVÝCHODNÍ STUDIE			ČÍSLO VÝKRESU:	7



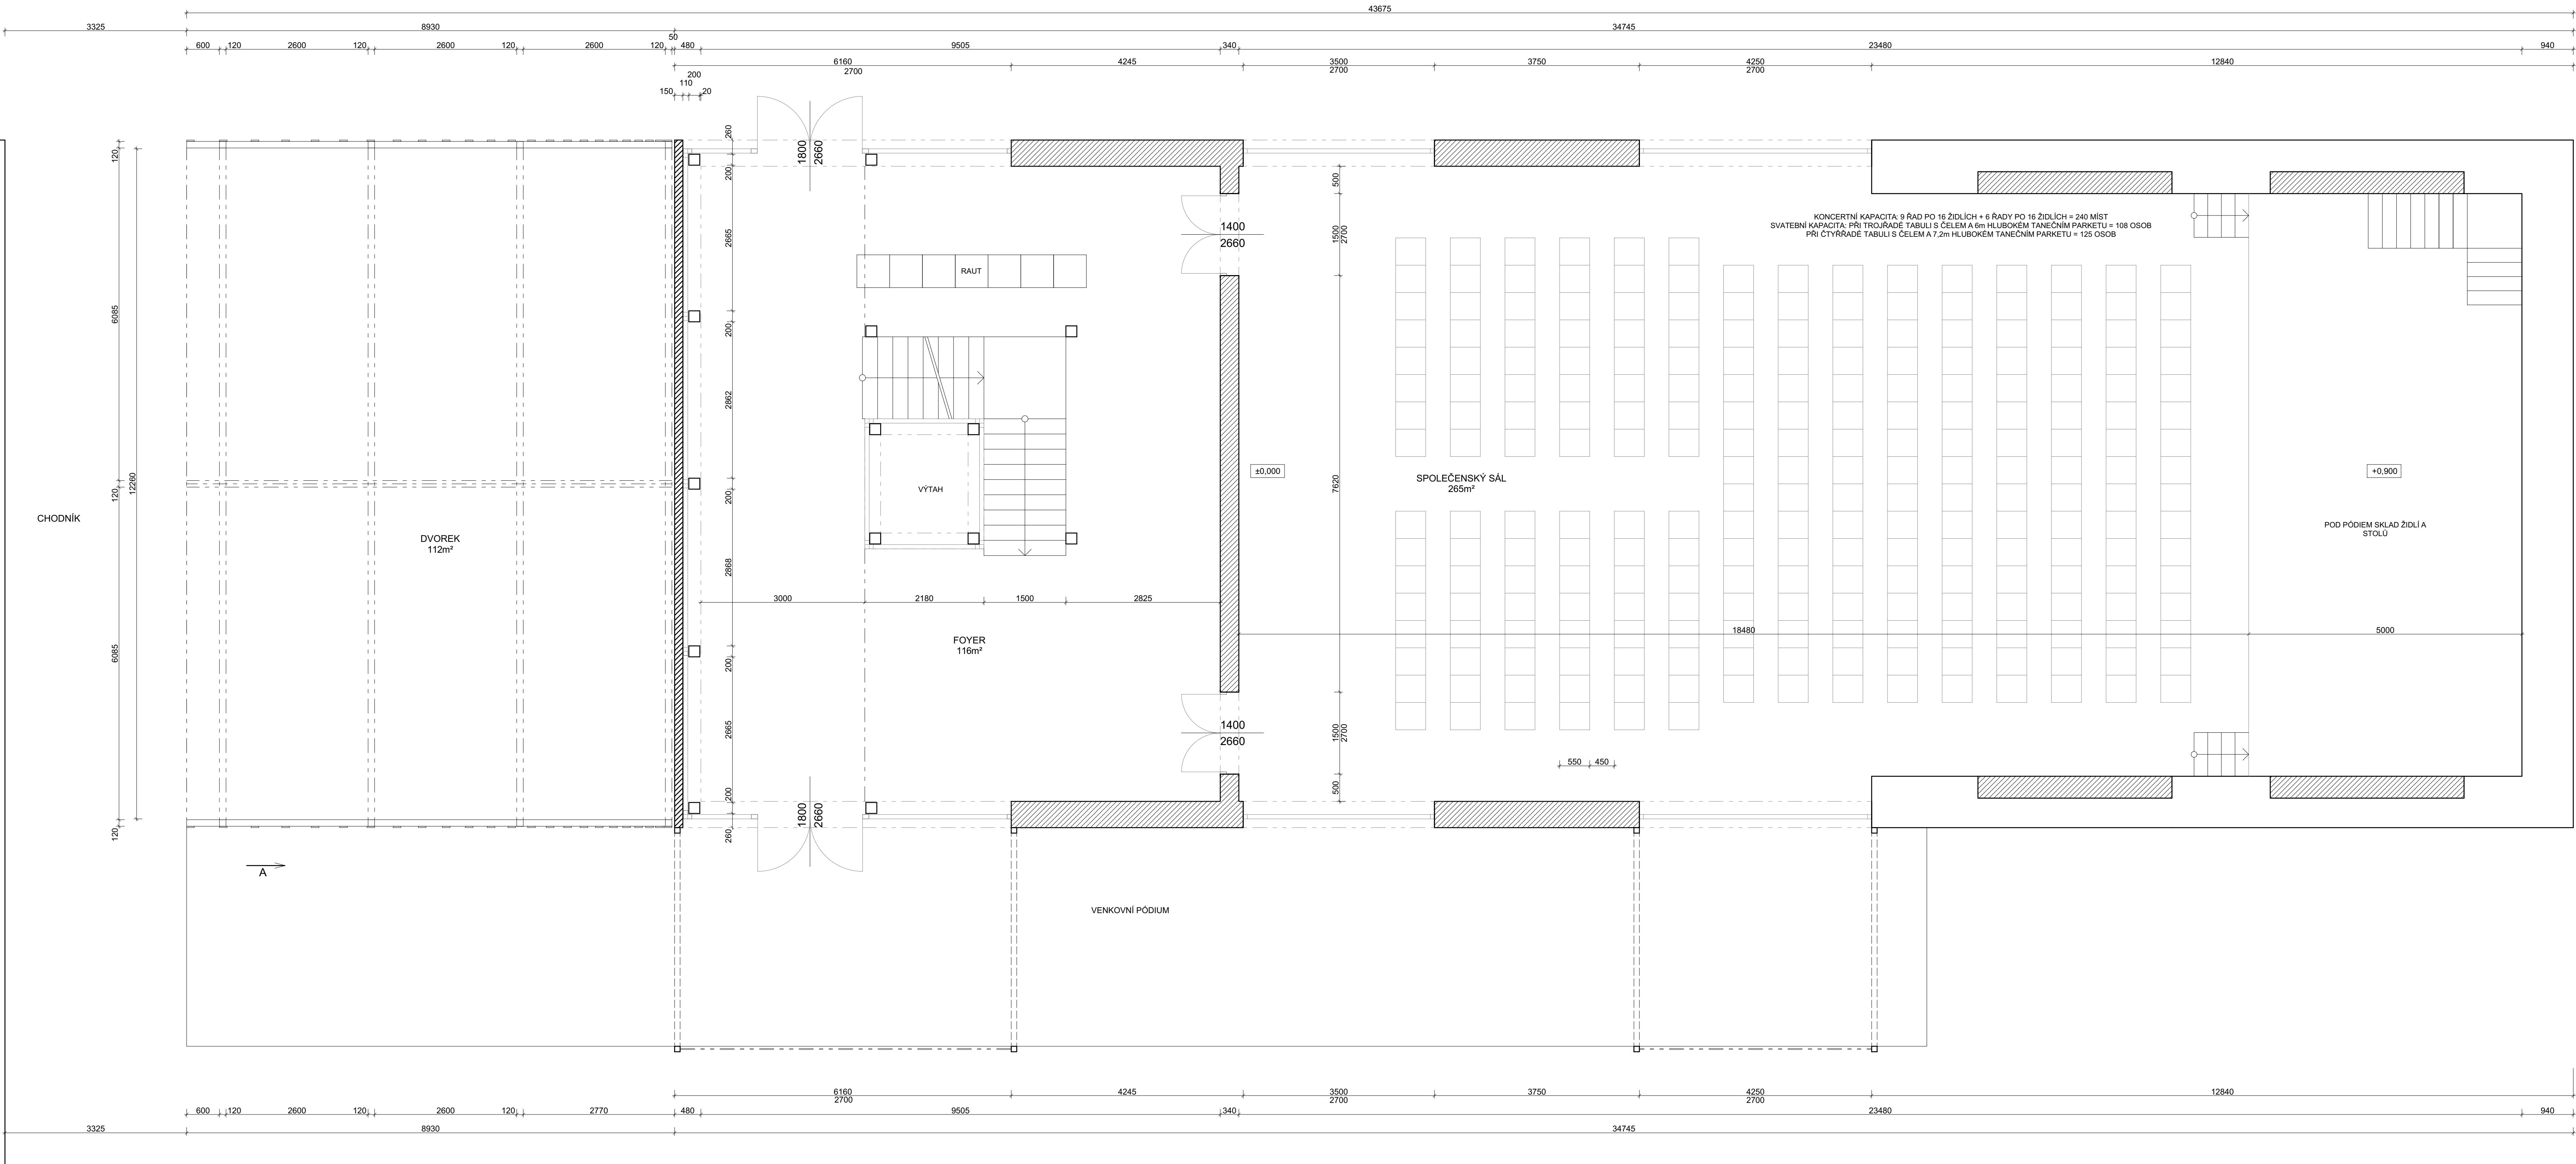

- STÁVAJÍCÍ KONSTRUKCE
- NOVÉ KONSTRUKCE

